

Denne fil er downloadet fra
Danmarks Tekniske Kulturarv
www.tekniskkulturarv.dk

Danmarks Tekniske Kulturarv drives af DTU Bibliotek og indeholder scannede bøger og fotografier fra bibliotekets historiske samling.

Rettigheder

Du kan læse mere om, hvordan du må bruge filen, på
www.tekniskkulturarv.dk/about

Er du i tvivl om brug af værker, bøger, fotografier og tekster fra siden, er du velkommen til at sende en mail til *tekniskkulturarv@dtu.dk*

3040


Planer

vedrørende

Havnens Udvikling.



3427

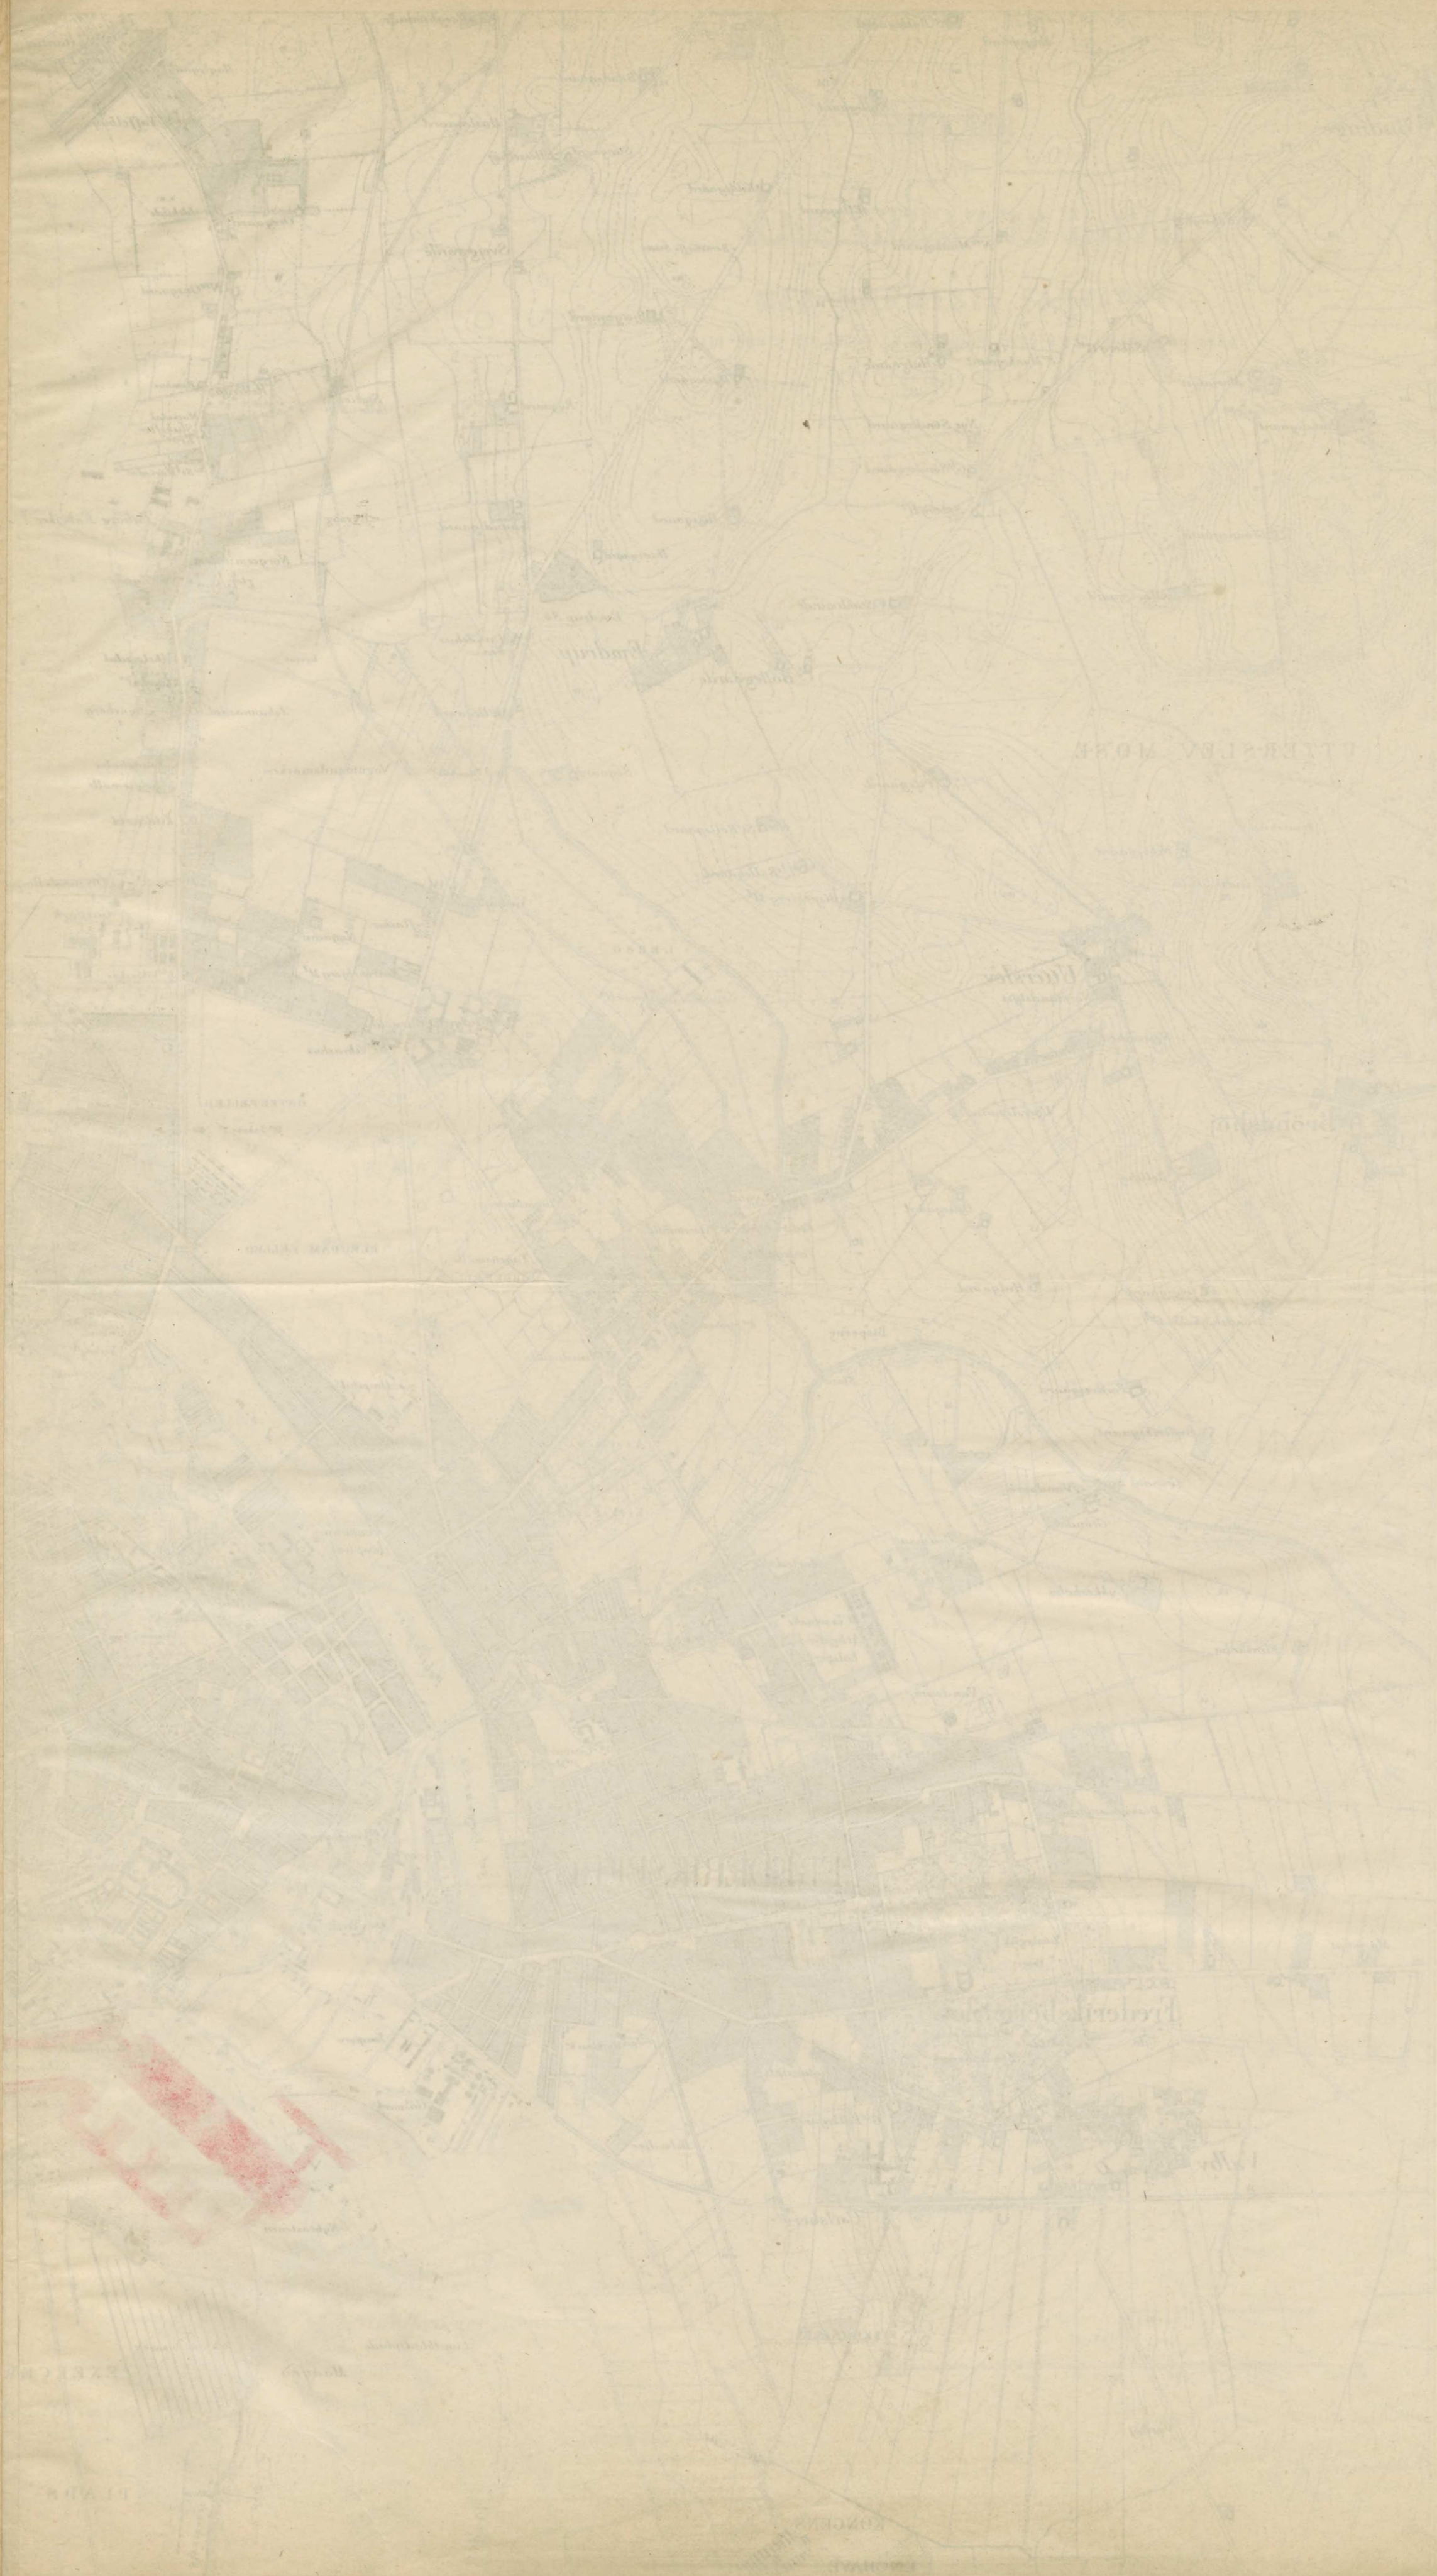

Plan I A og B.

PLAN
AF


KJØBENHAVNS HAVN.

MED NÆRMESTE FARVANDE

(DE SORTE TAL ANGIVE DE NUVÆRENDE DYBDER VED UDGANGEN AF 1880.)

hvorpaa indlagt:

Kommandør Wildes Planer.

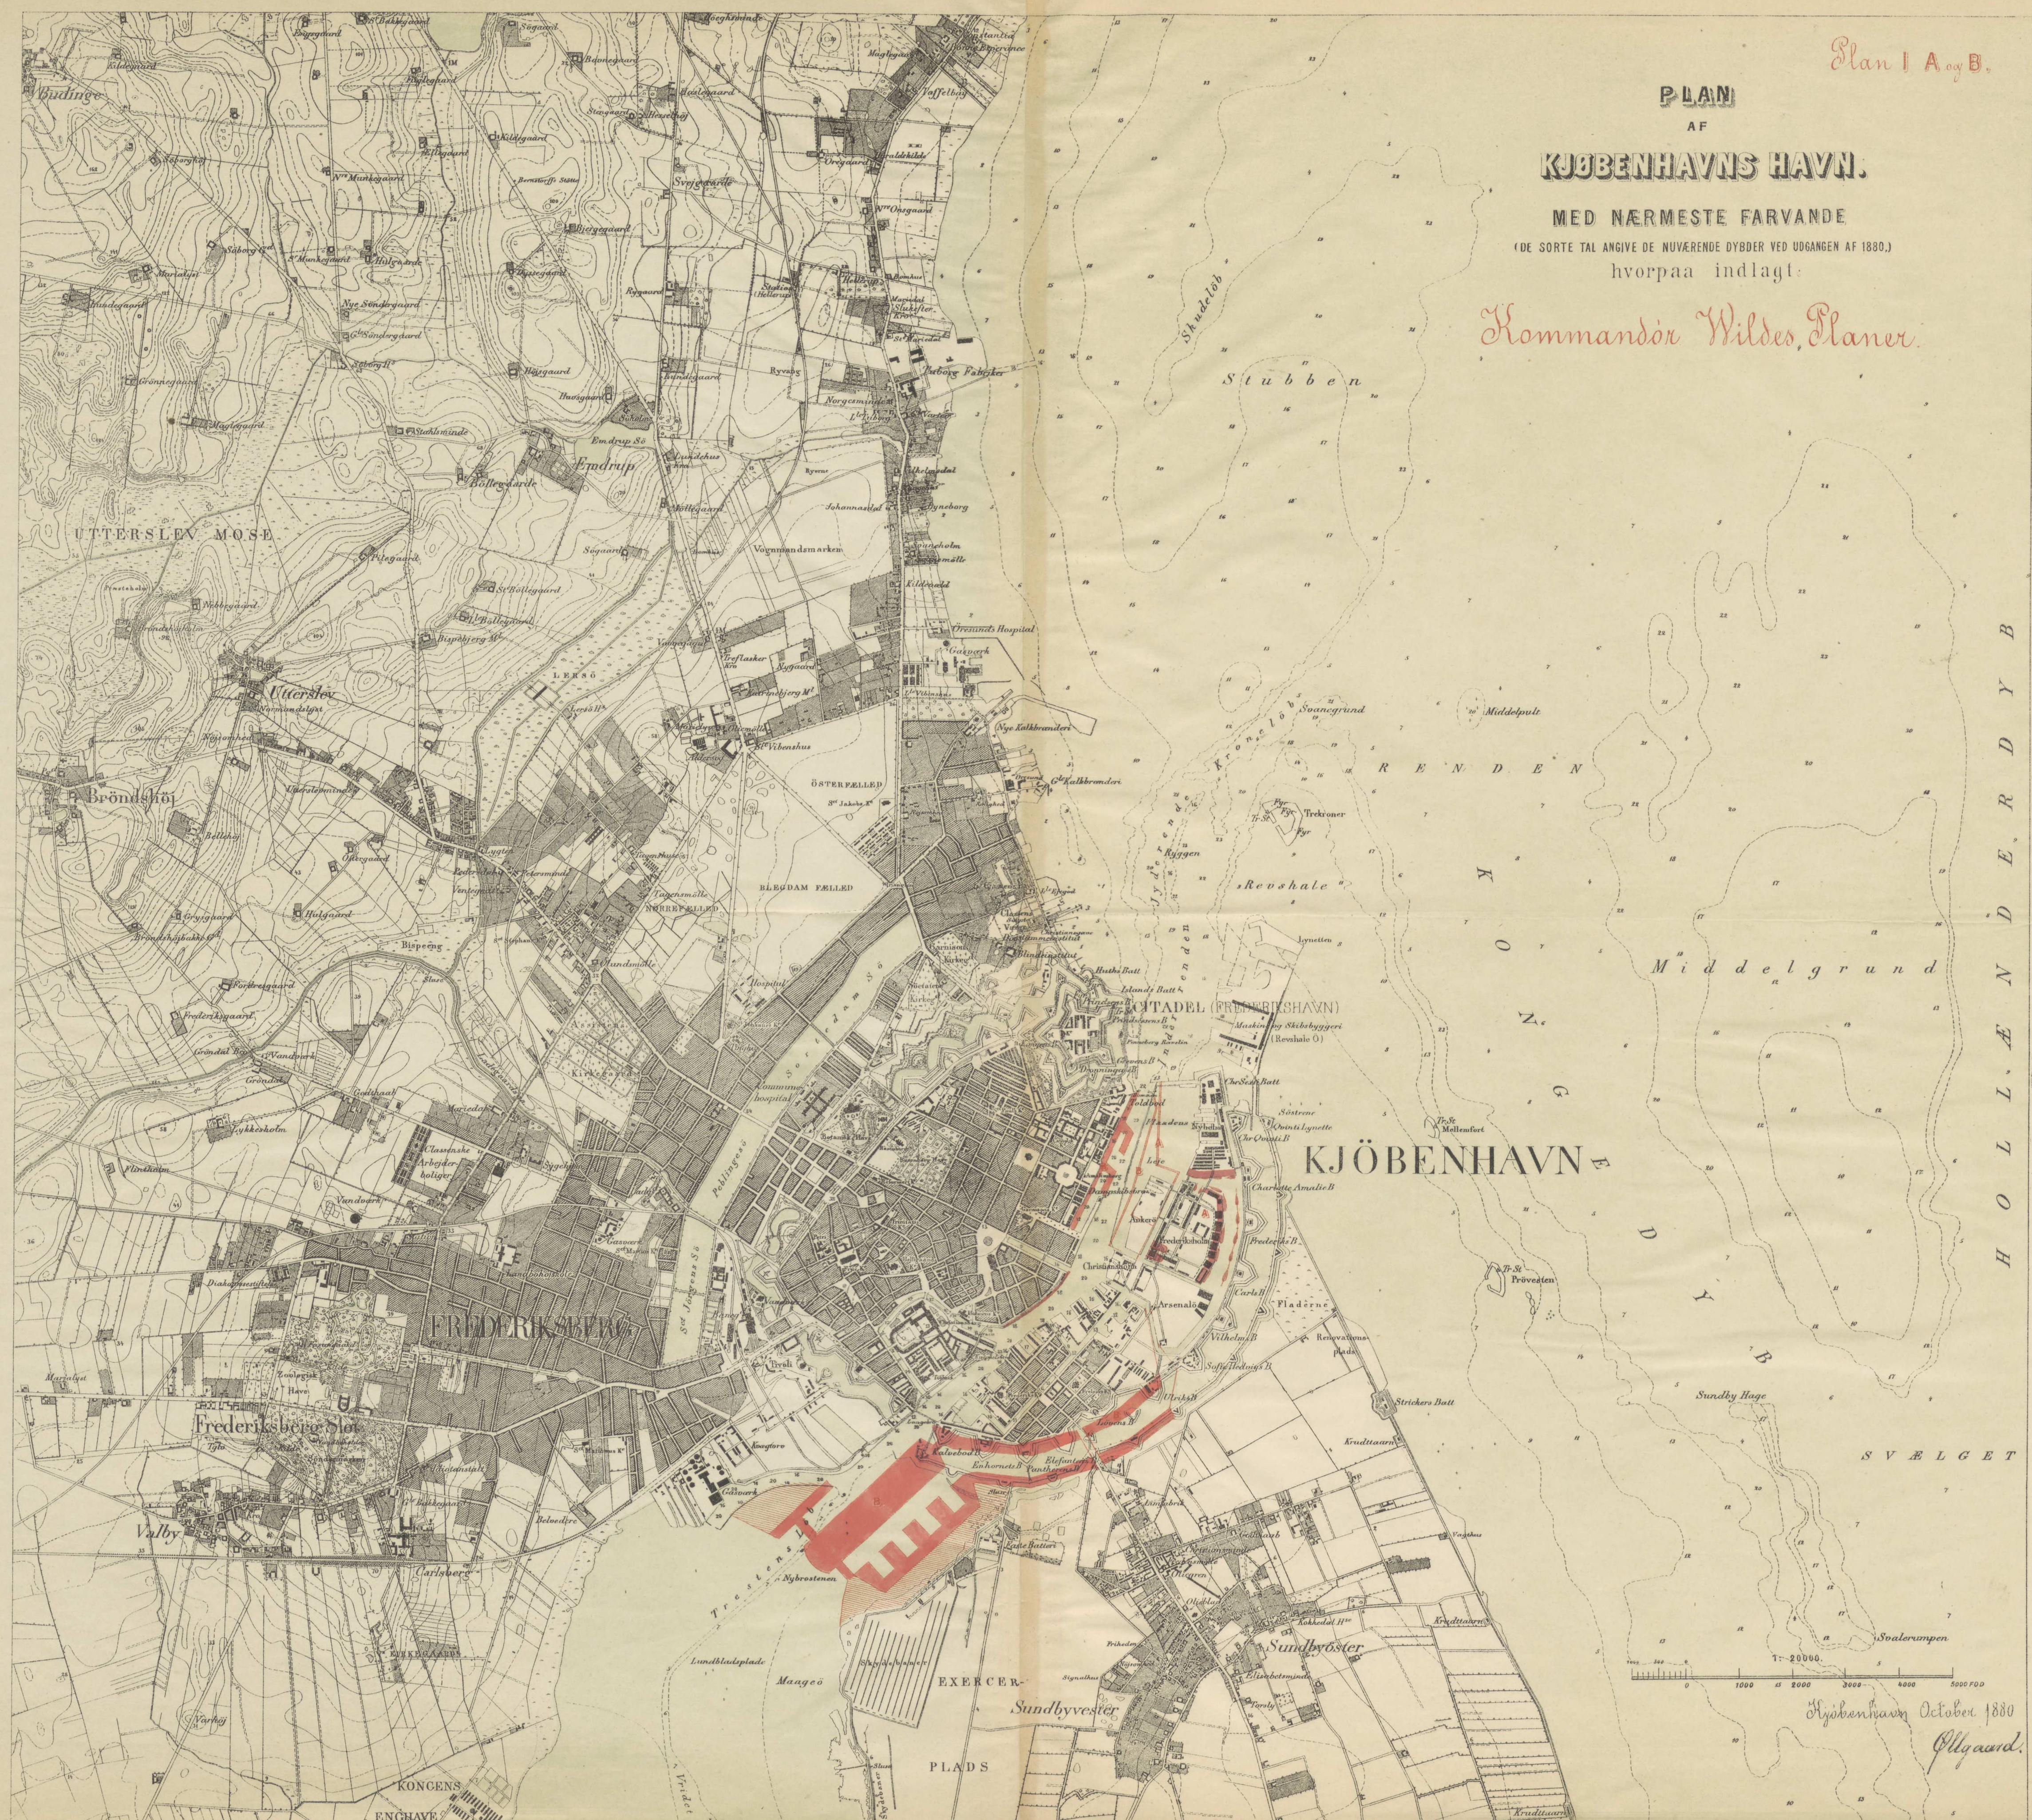

H O L L æ N D E R D Y B

1:20000
0 1000 2000 3000 4000 5000 FOD

Kjøbenhavn October 1880

Ollgaard.




Plan III.

PLAN
AF
KJØBENHAVNS HAVN.

MED NÆRMESTE FARVANDE
(DE SORTE TAL ANGIVE DE NUVÆRENDE DYBDER VED UDGANGEN AF 1880.)
hvorpaa indlagt:

Tranegravs Projektet.

H O L L æ N D E R D Y B

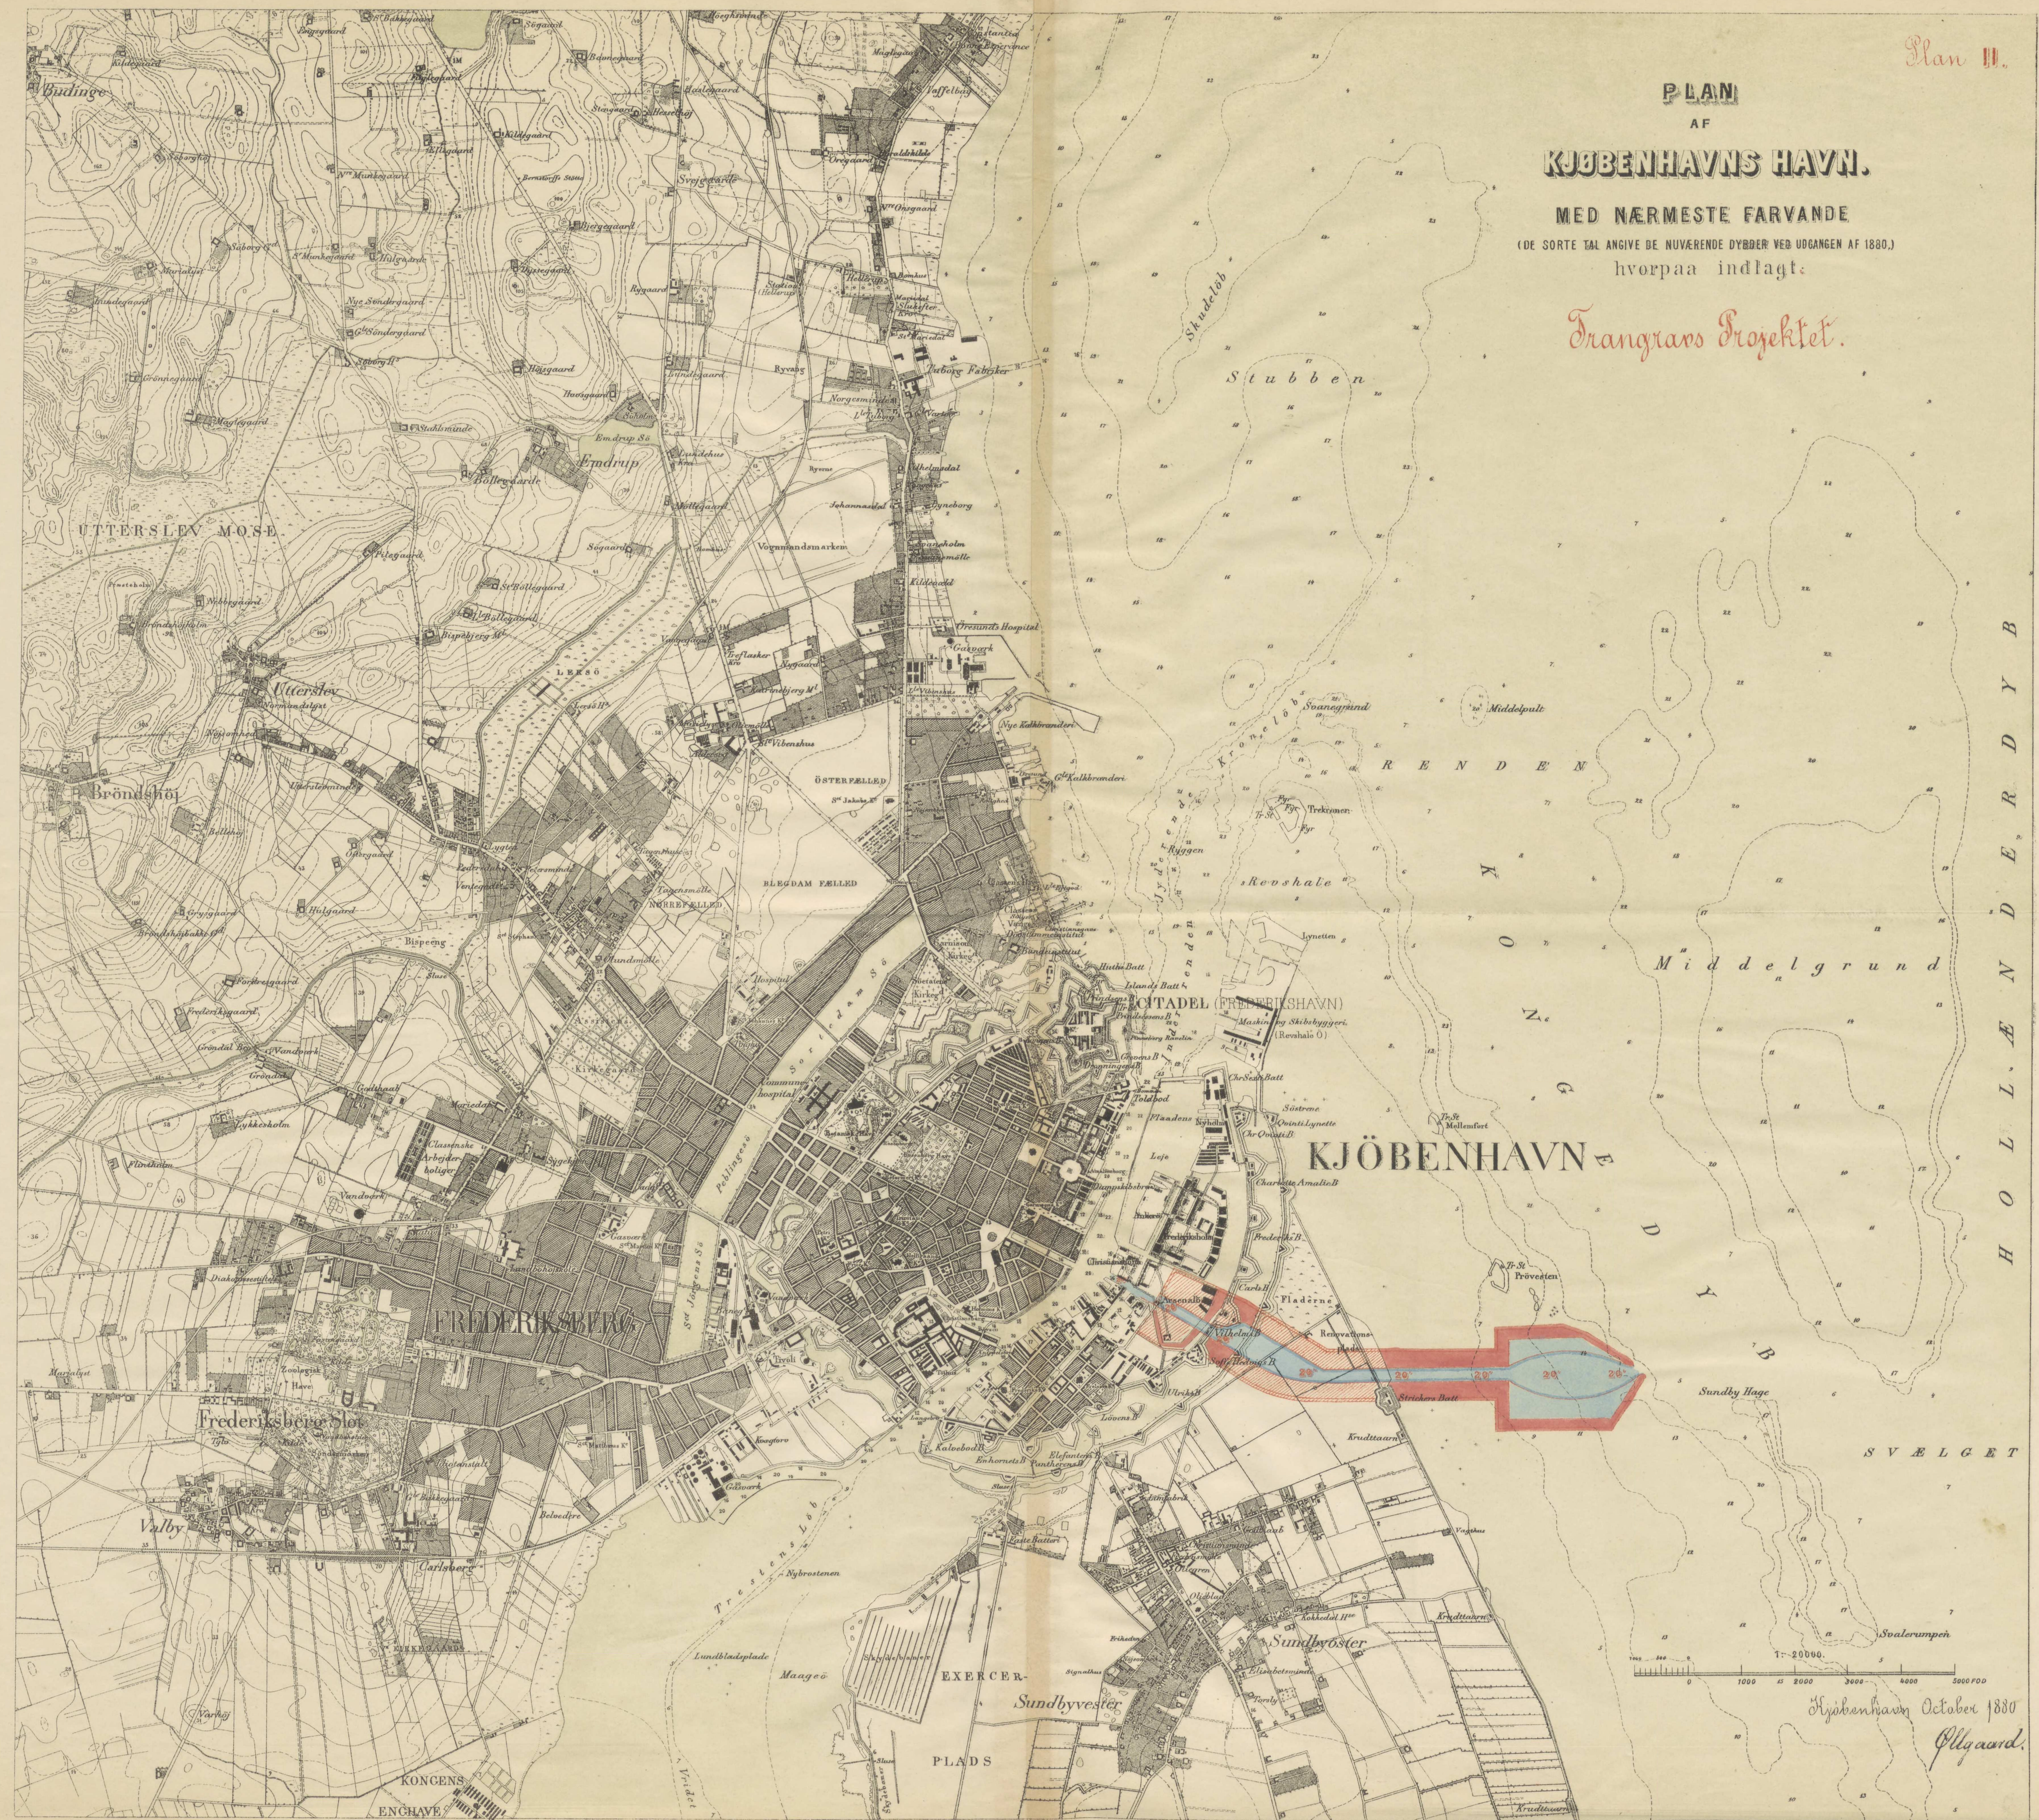

1:20000
0 1000 2000 3000 4000 5000 FOD

Kjøbenhavn October 1880
Ollgaard.

PLAN

AT

KJÖBENHAVNS BAVN

MED NÆRMESTE FARVANDE


(DE SORTER TIL ANSICHT DE NUVÆRENDE BYEN OG UMGIVELSEN AF 1880)

Proportion 1:100,000


Geografisk Institut

1
2
KJÖBENHAVN

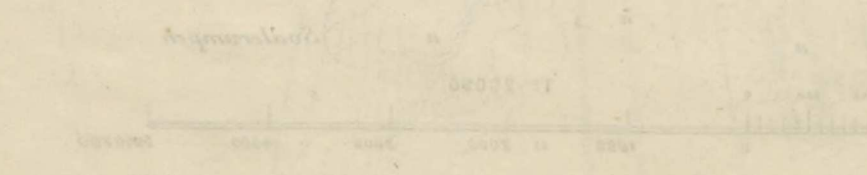

Geografisk Institut
Kjøbenhavn, October 1880
Blancard

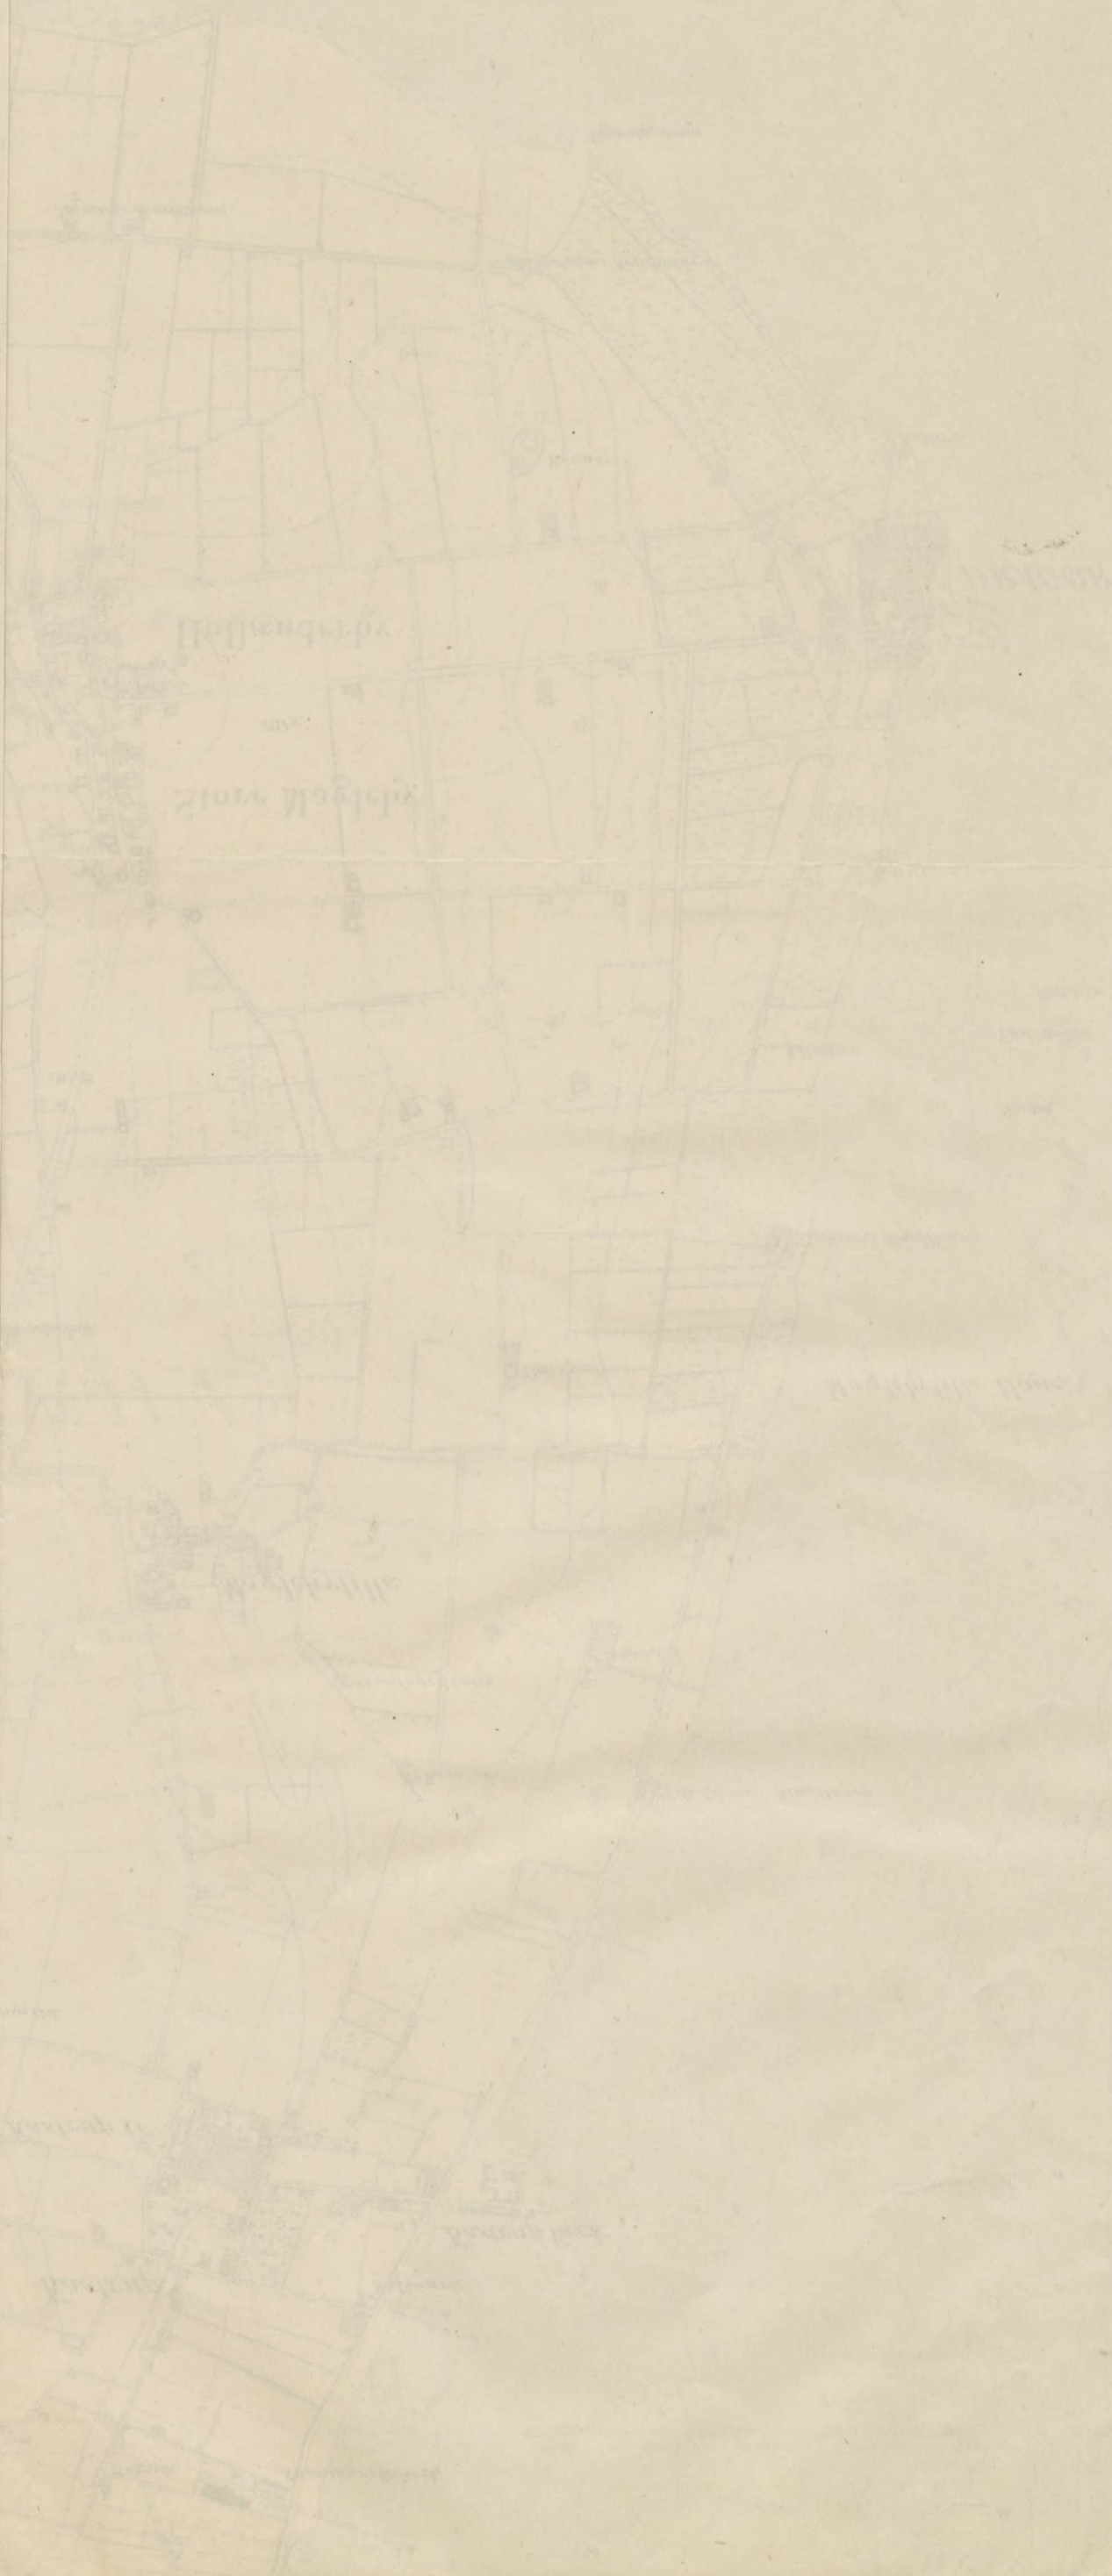

PLAN
AF
KJØBENHAVNS HAVN.

MED NÆRMESTE FARVANDE
(DE SORTE TAL ANGIVE DE NUVÆRENDE DYBDER VED UDANGEN AF 1880.)
hvorpaa indlagt:

Kalvebod Projekt.
W. Murray og A. W. Andersens Plan.






PLAN OF THE CITY OF ALBANY

AS SHOWN IN 1850

THE CITY OF ALBANY, N.Y.

FROM A SURVEY MADE IN 1848

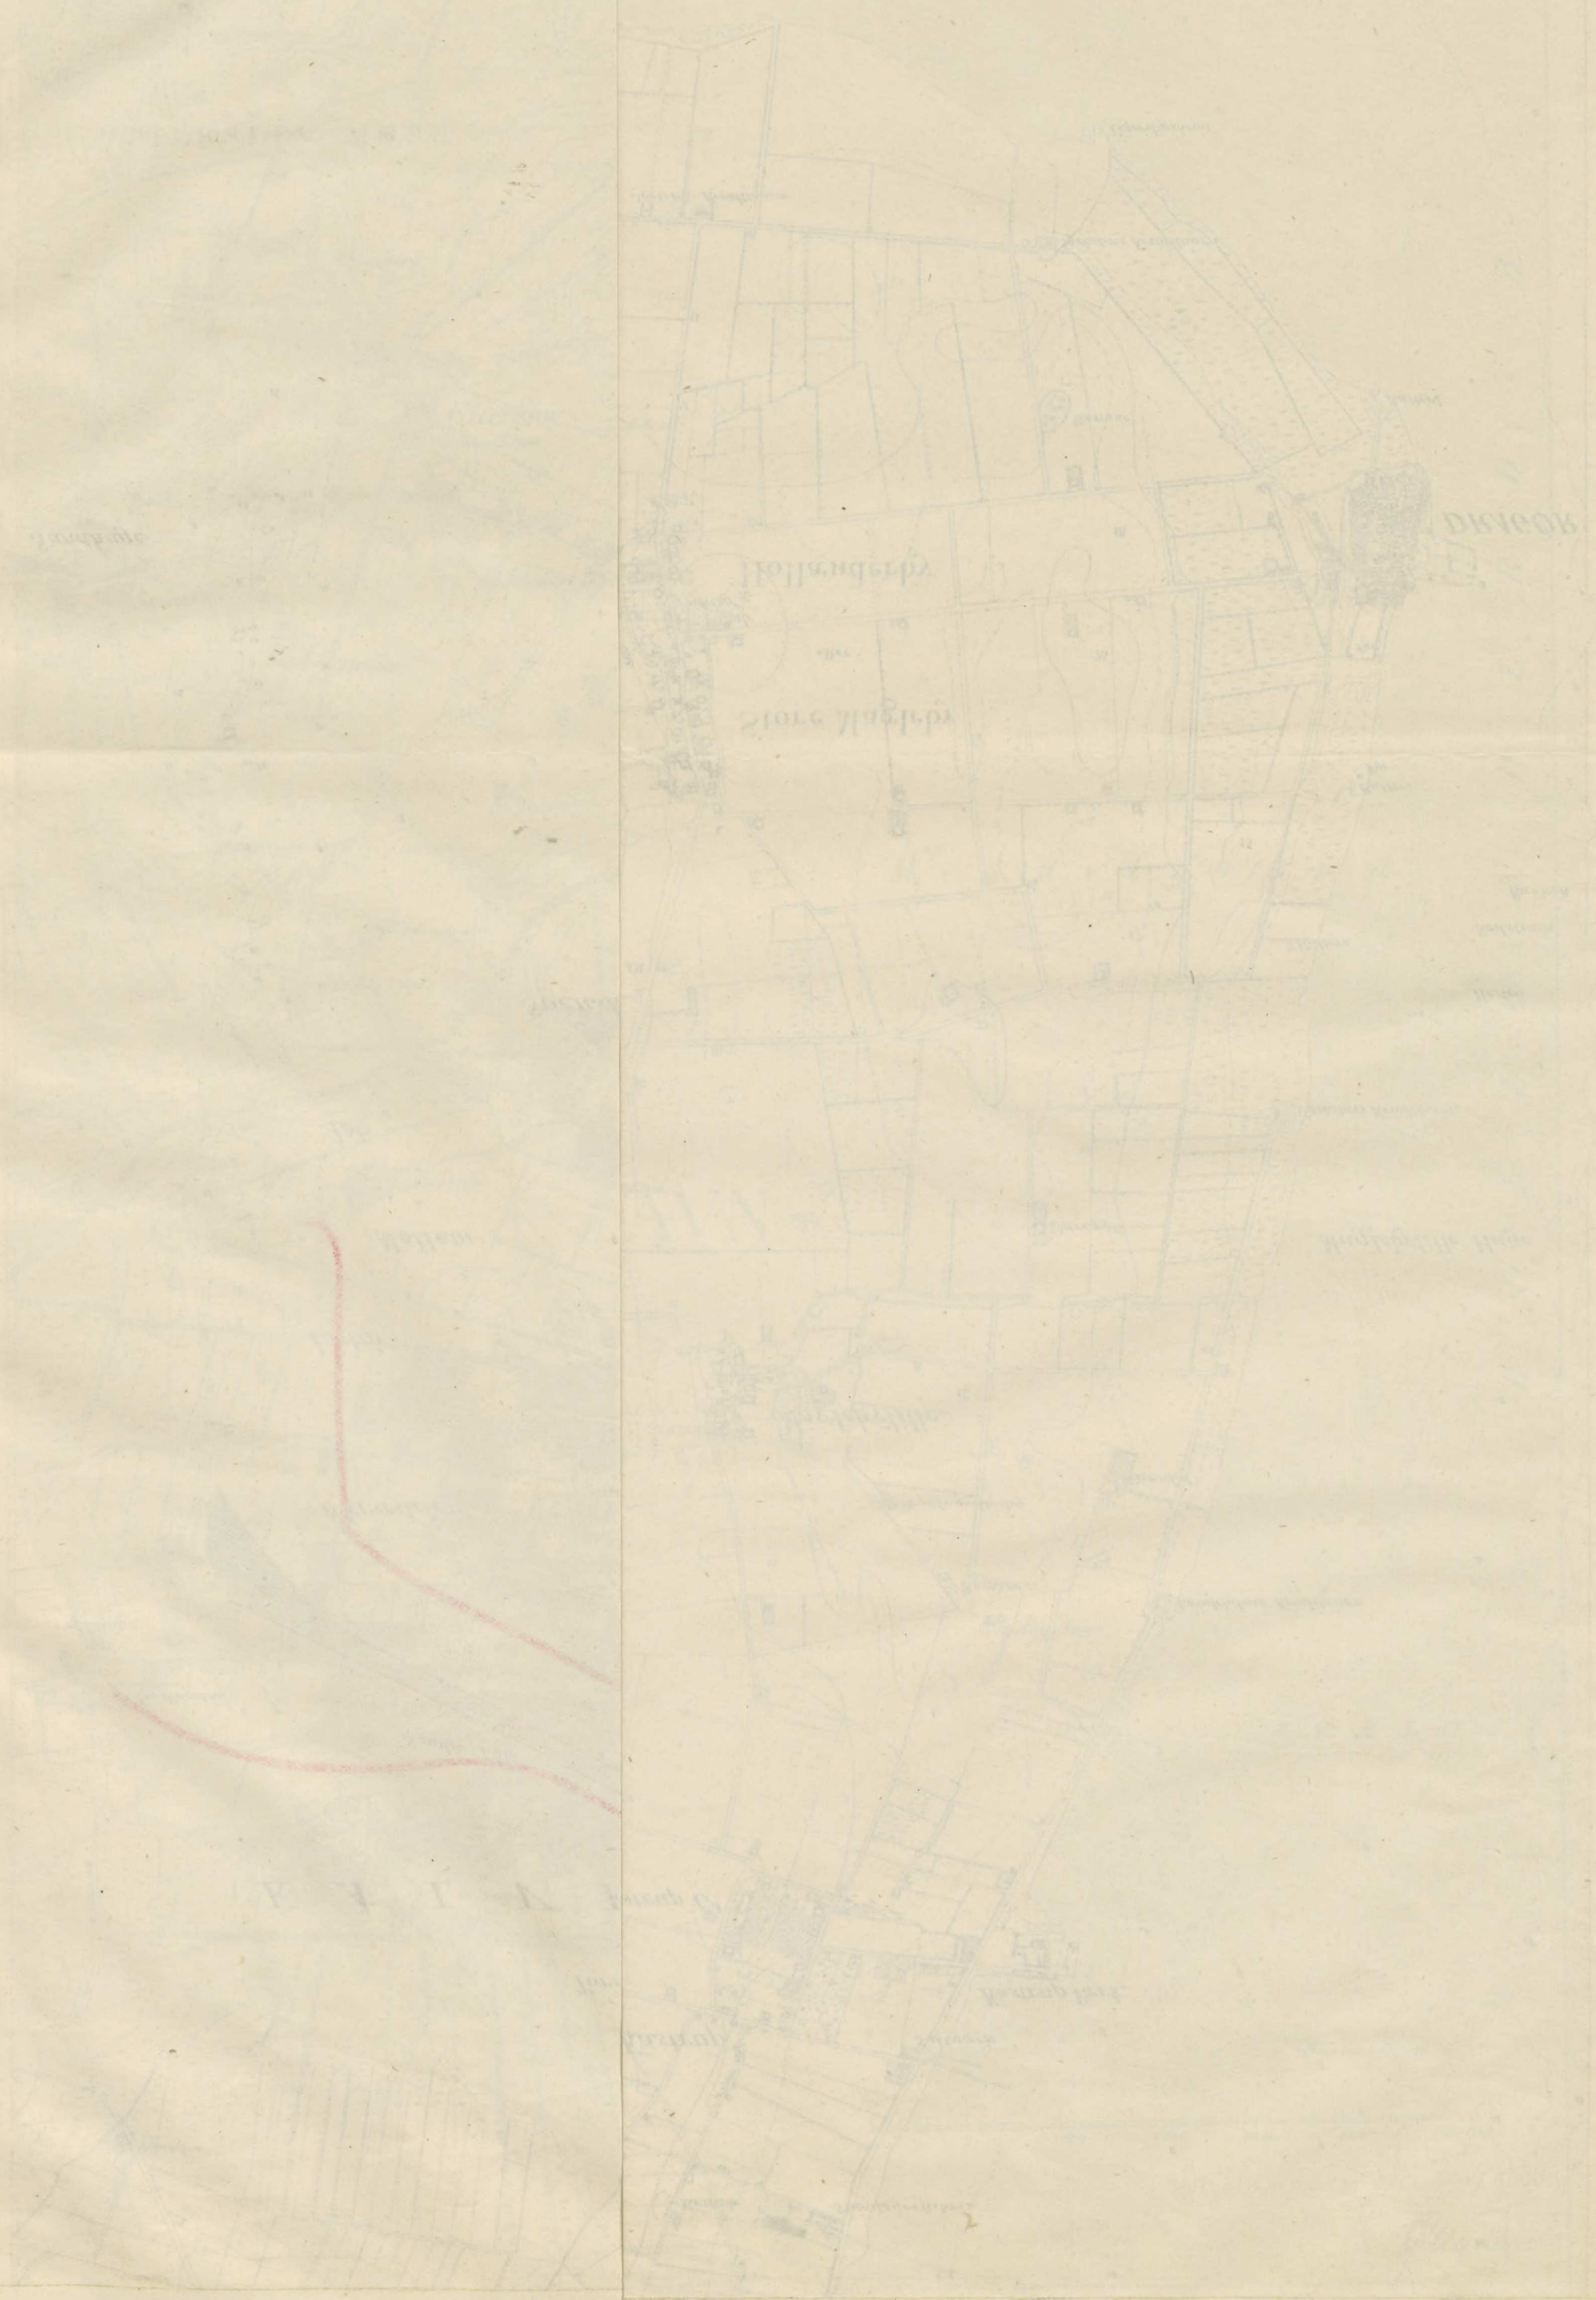

PLAN
AF
KJØBENHAVNS HAVN.

MED NÆRMESTE FARVANDE
(DE SORTE TAL ANGIVE DE NUVERENDE DYBDER VED UDGAENGEN AF 1880.)
hvorpaa indlagt:

*Byingeniør Groves Halvøed Projekt.
(Landvindingsprojekt med et 10 Fods Løb.)*

Plan IV.

H O L L æ n d e r D Y B

S V E L G E T

Kjøbenhavn October 1880
Olgaard.

KALVEBODSTRAND

Koklappe

Svenske Holm

Løb

KOKLAPPERNE


Store Magleby

Hollanderby

DRAGOR

1:20000



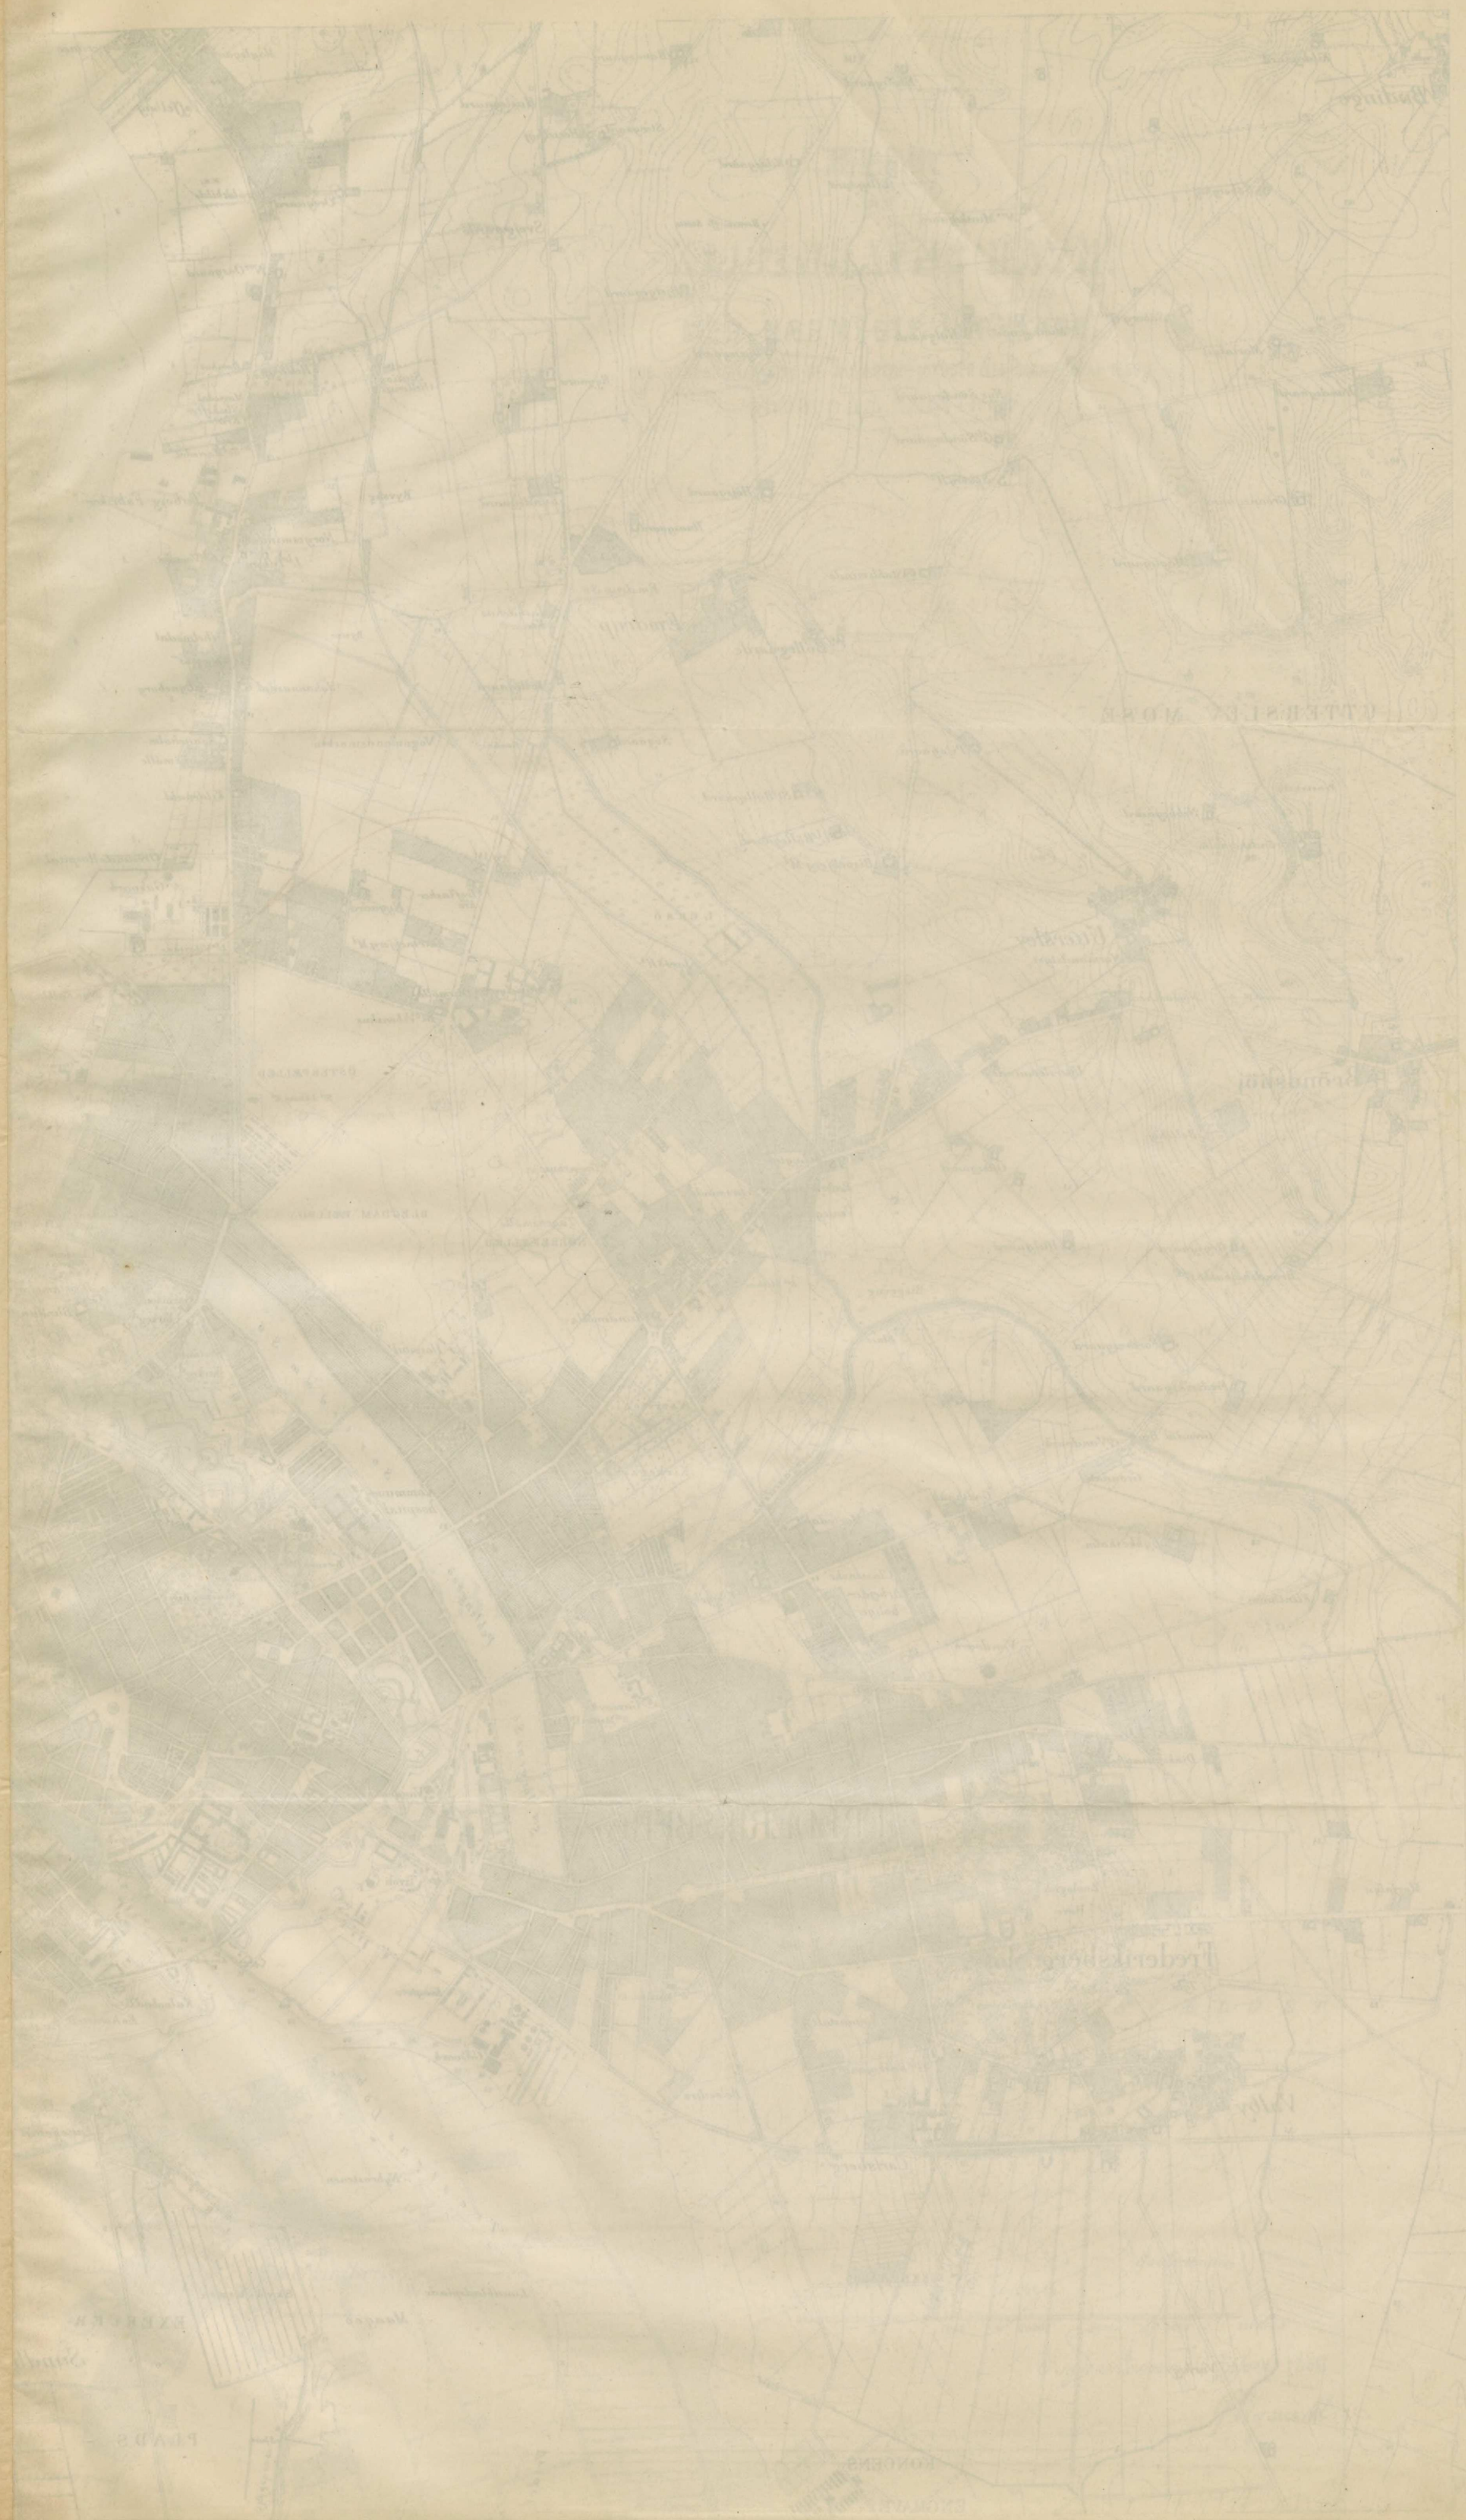

PLAN
AF
KJØBENHAVNS HAVN.

MED NÆRMESTE FARVANDE

(DE SORTE TAL ANGIVE DE NUVÆRENDE DYBDER VED UDGANGEN AF 1880.)


Havneraadets og Havneforvaltningens Plan
til
Havnens Udvidelse mod Nord
med Anlæg paa Inderredens Vestside.

H O L L A E N D E R D Y R

KJÖBENHAVN

Kjøbenhavn October 1880

Olgard.

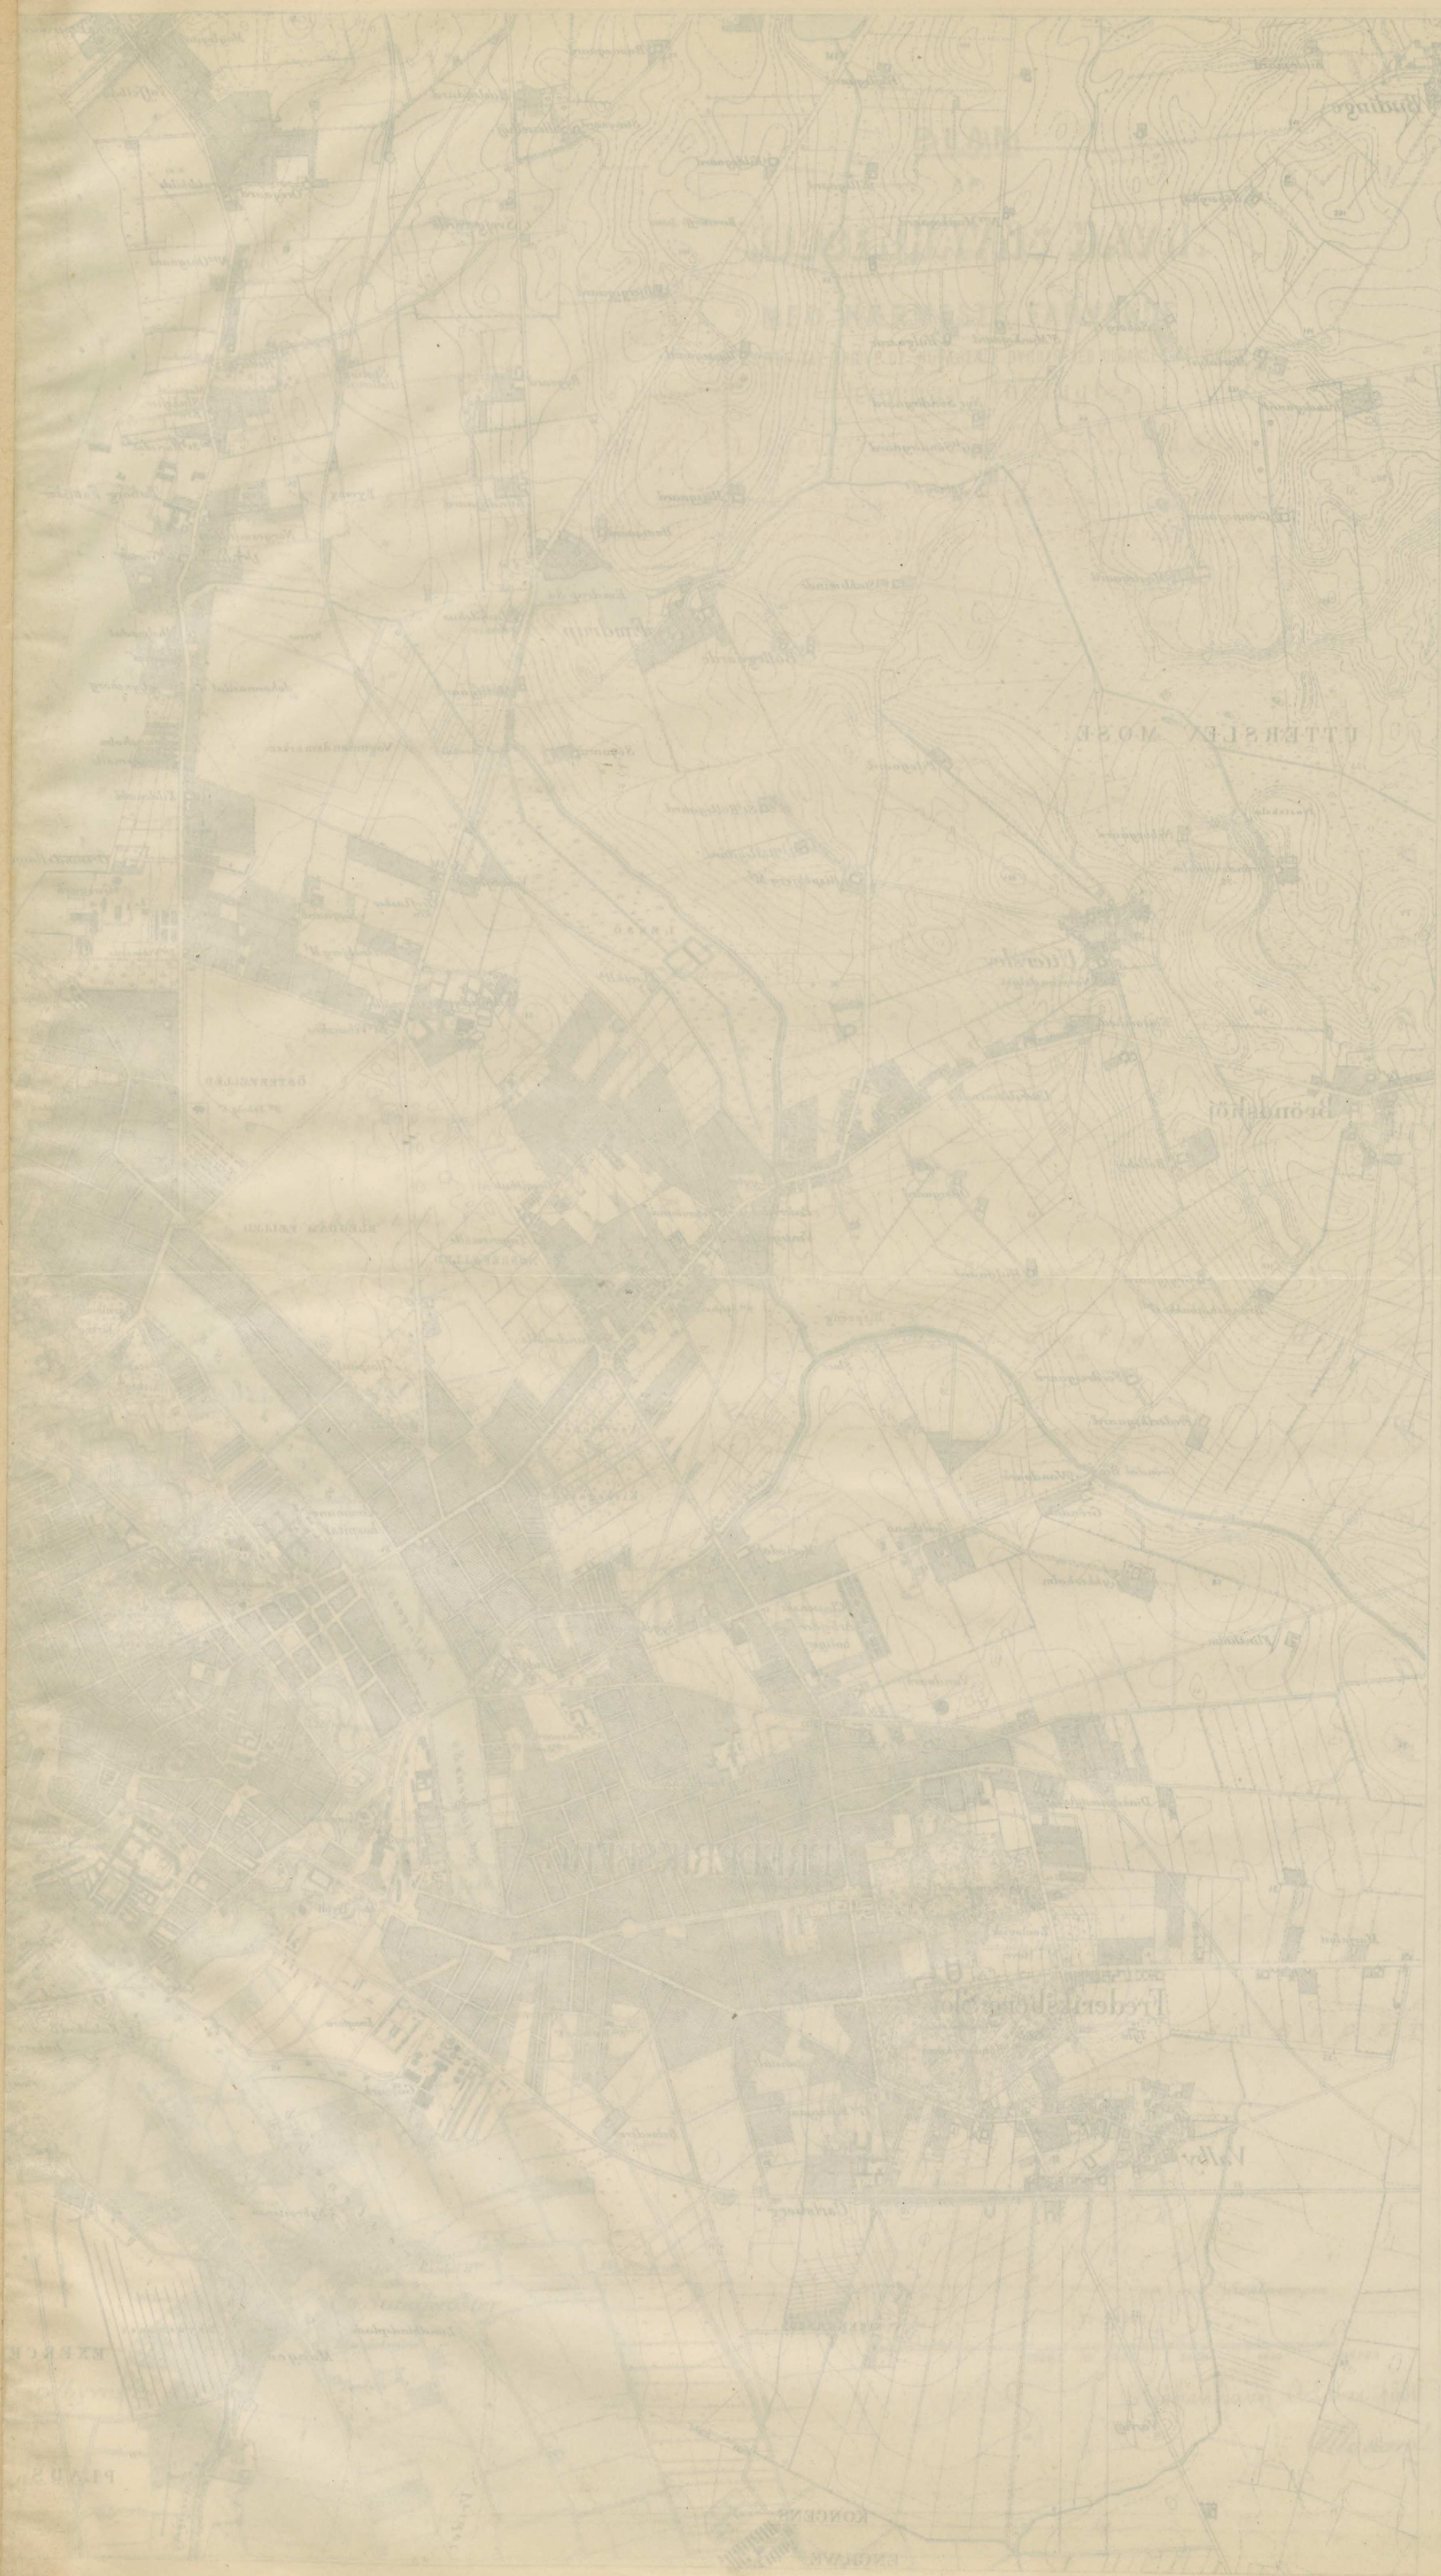


PLAN
AF
KJØBENHAVNS HAVN.

Med nærmeste farvande
(de sorte tal angive de nuværende dybder ved udgangen af 1880.)
hvorpaa indlagt:


Den af Grosserersocietetet anbefalede Plan.

*Det med grøn Farve anlagte angiver det til Soldatens Bolværkers Udvidelse
udførte Arbejde, samt Larmens Udvidelse ind i Fladens Leje.*

HOLLÆNDERRYB

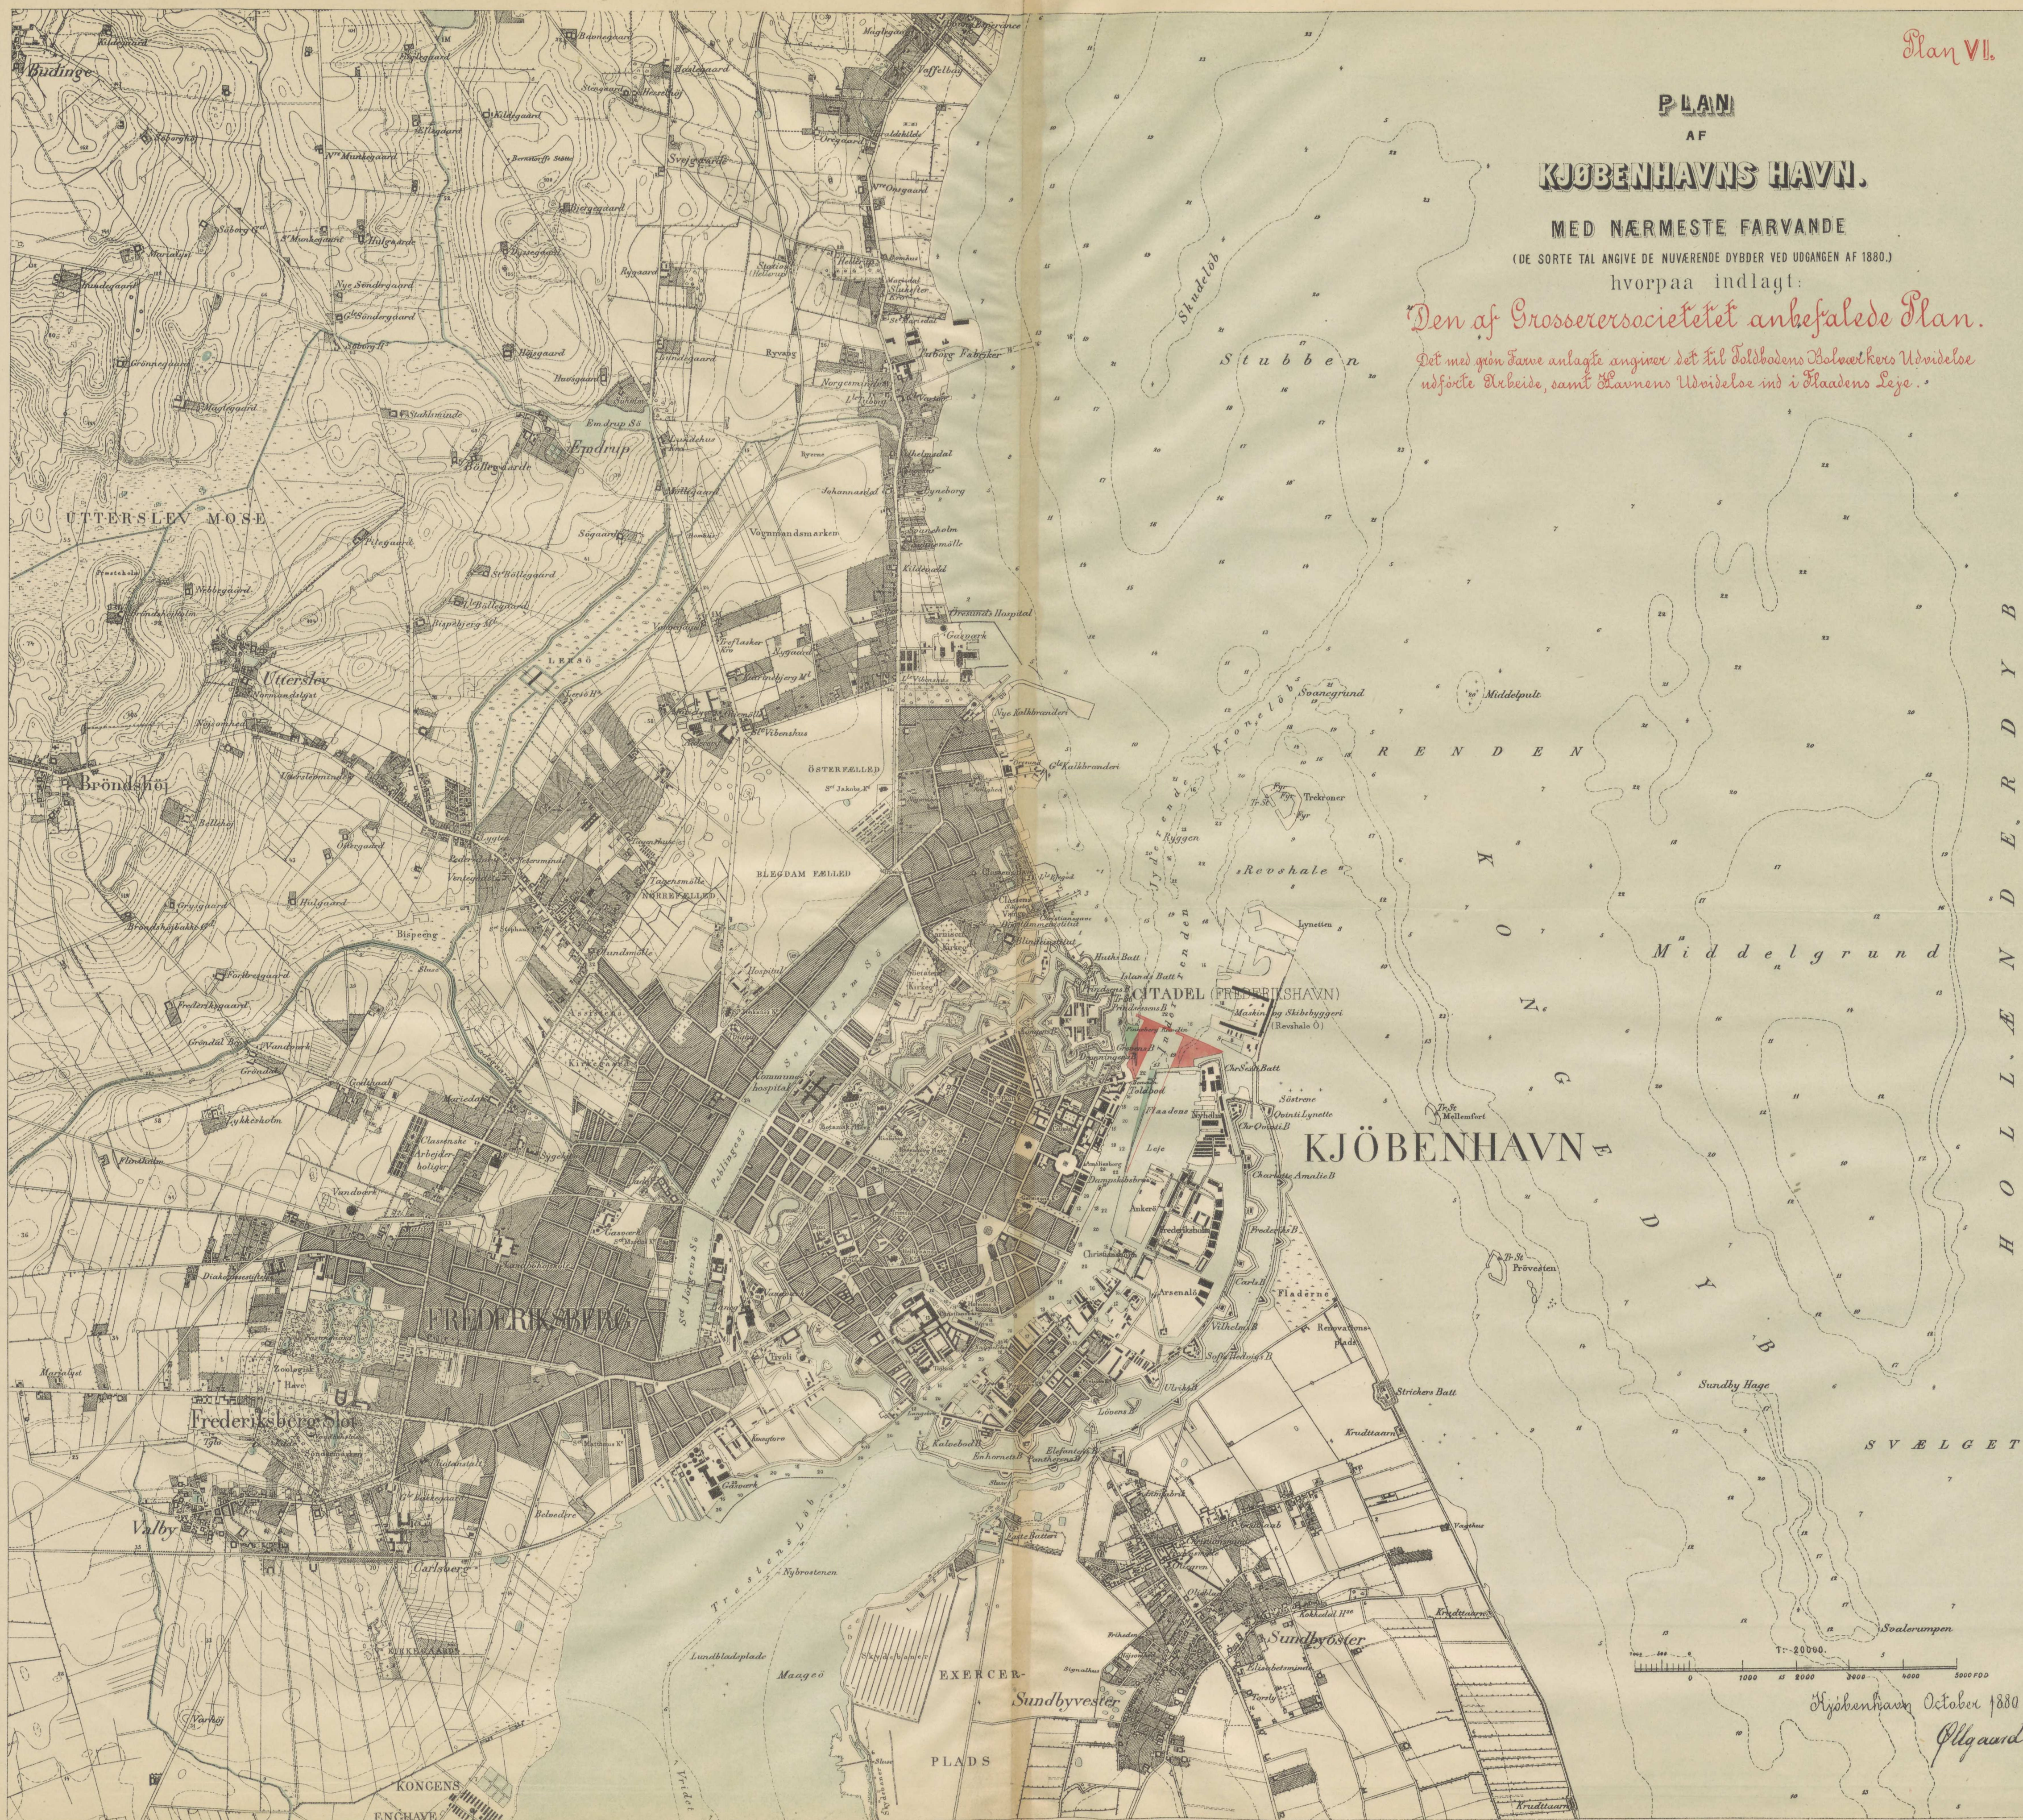

Kjøbenhavn October 1880
Ollgaard.

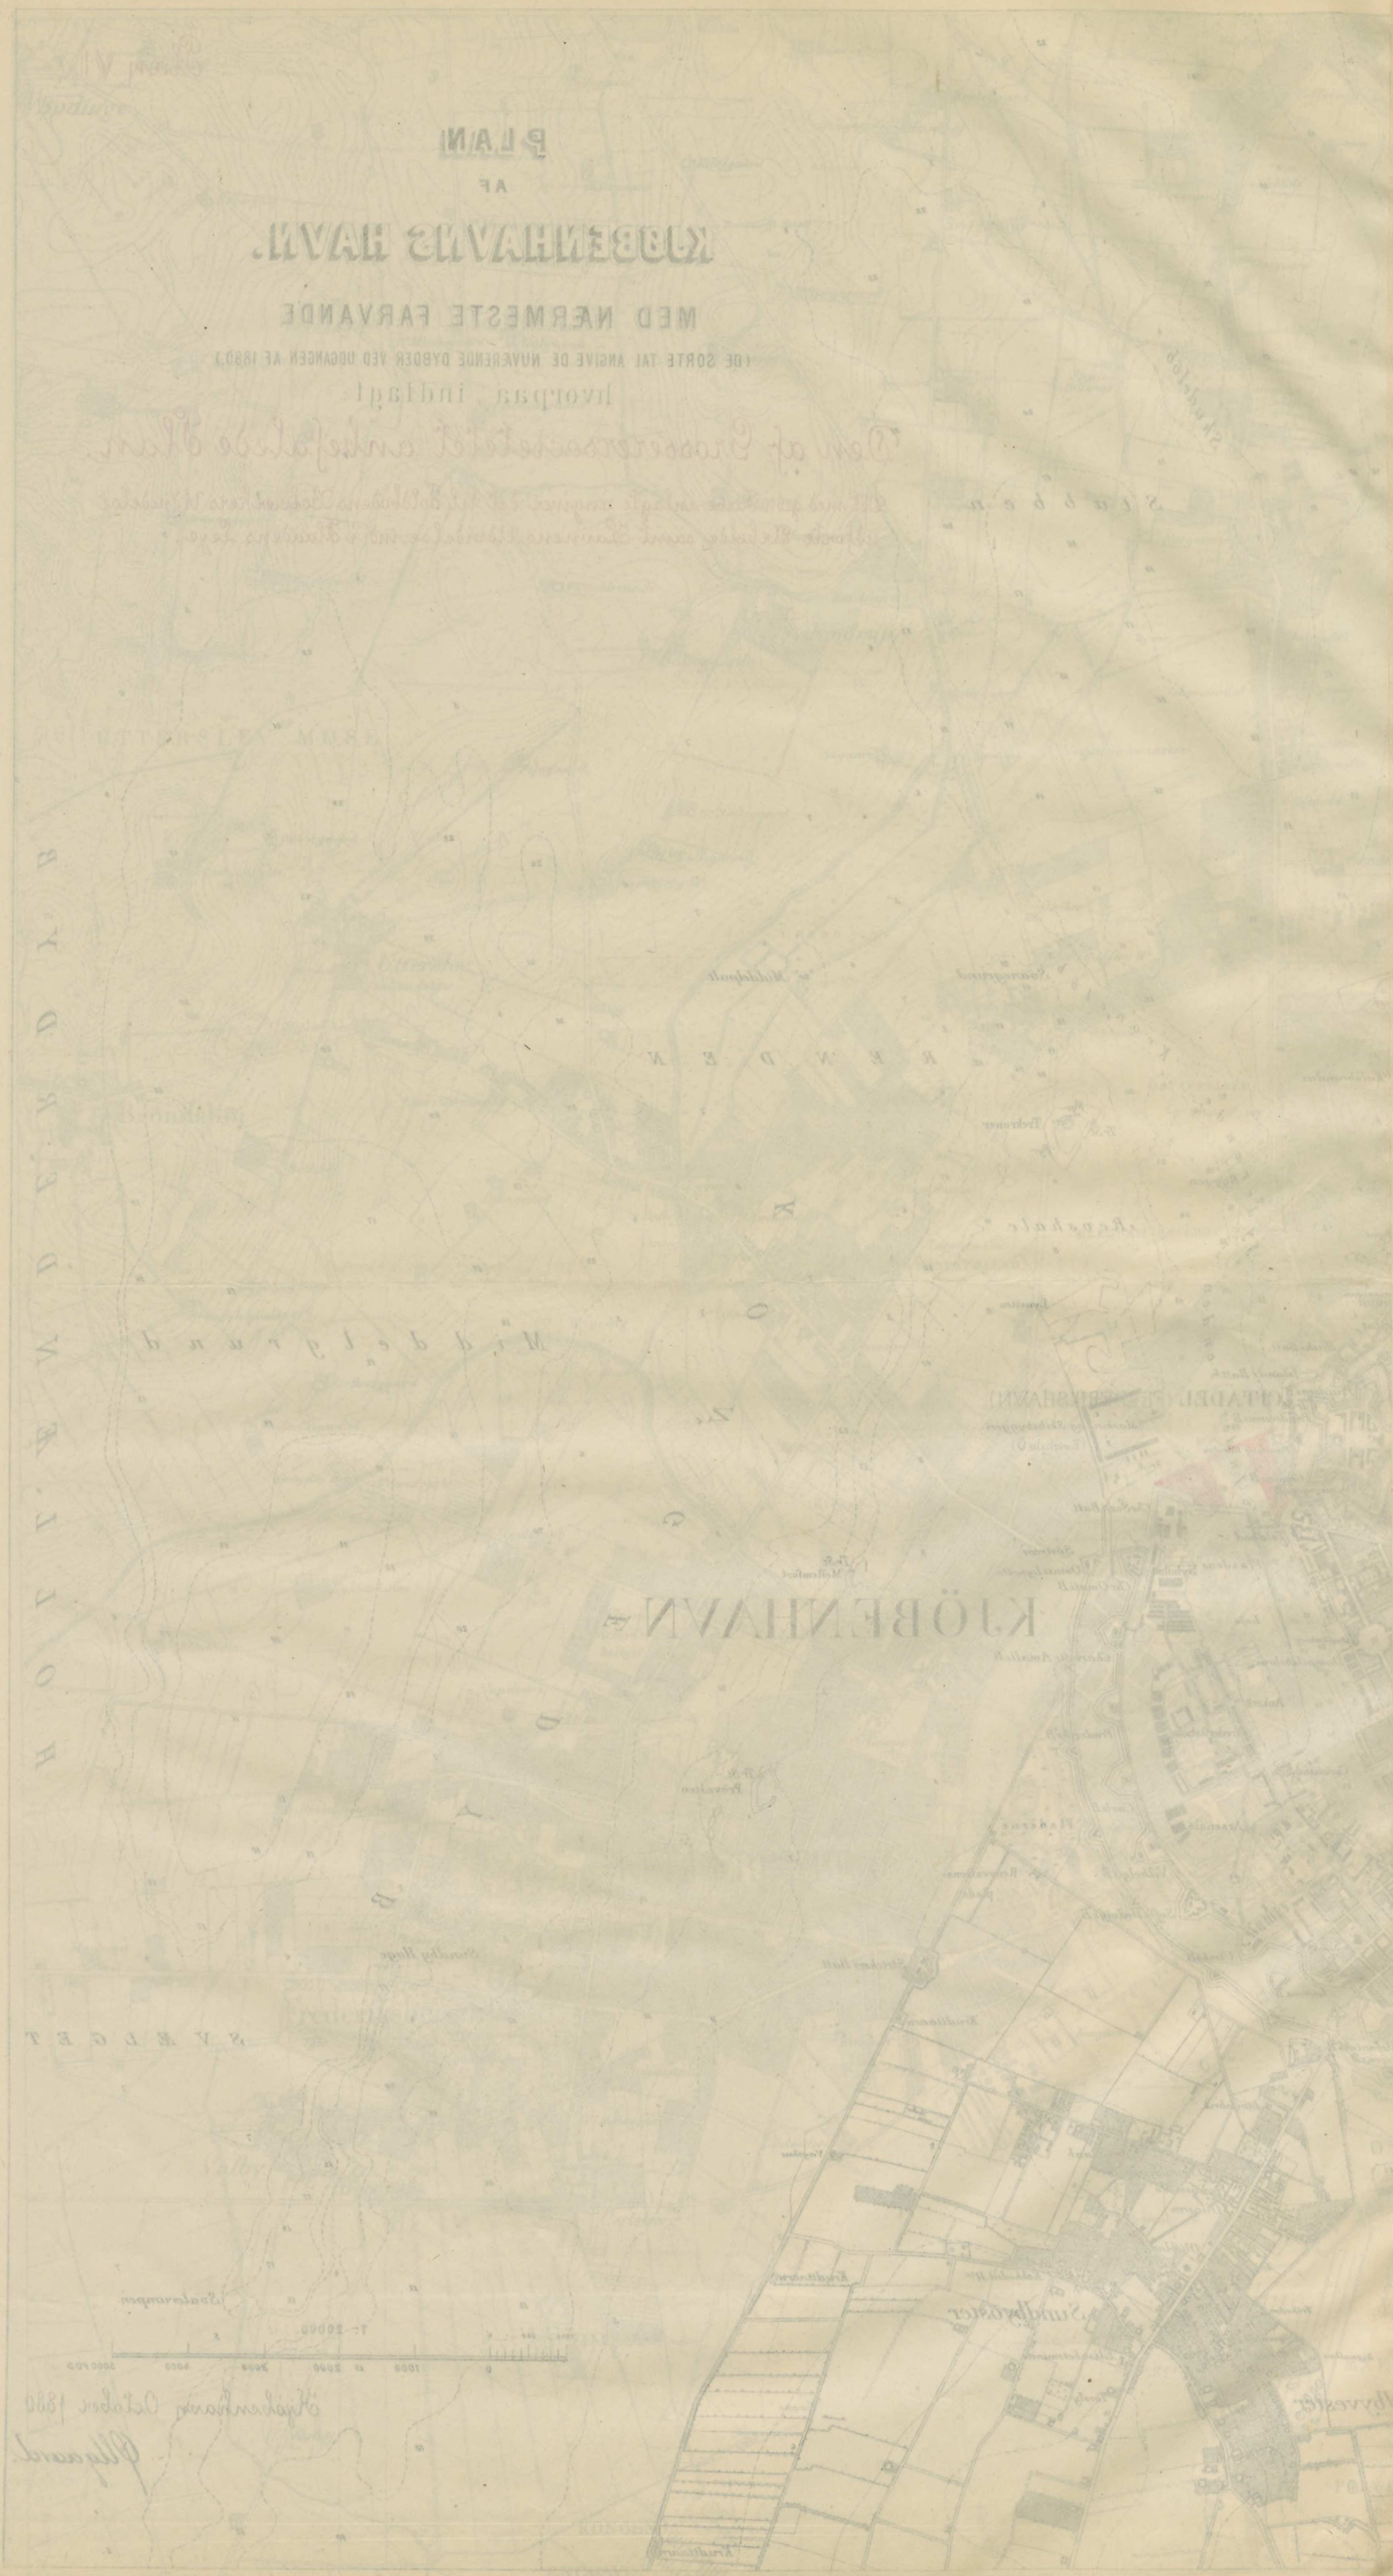

PLAN
AF
KØBENHAVNS HAVN.

MED NÆRMESTE FARVANDE

(DE SORTE TAL ANGIVT DE NUVÆRENDE DYBDE VED UDGAENGEN AF 1880.)
Hvorved indlagt

A
B
C
D
E
F
G
H
I
J
K
L
M
N
O
P
Q
R
S
T
U
V
W
X
Y
Z

København Oktober 1880
G. W. Møller


ОБЩЕЕ СВЕДЕНИЕ О РАЙОНЕ

ОБЩЕЕ СВЕДЕНИЕ О РАЙОНЕ

ОБЩЕЕ СВЕДЕНИЕ О РАЙОНЕ

ОБЩЕЕ СВЕДЕНИЕ О РАЙОНЕ

ОБЩЕЕ СВЕДЕНИЕ О РАЙОНЕ

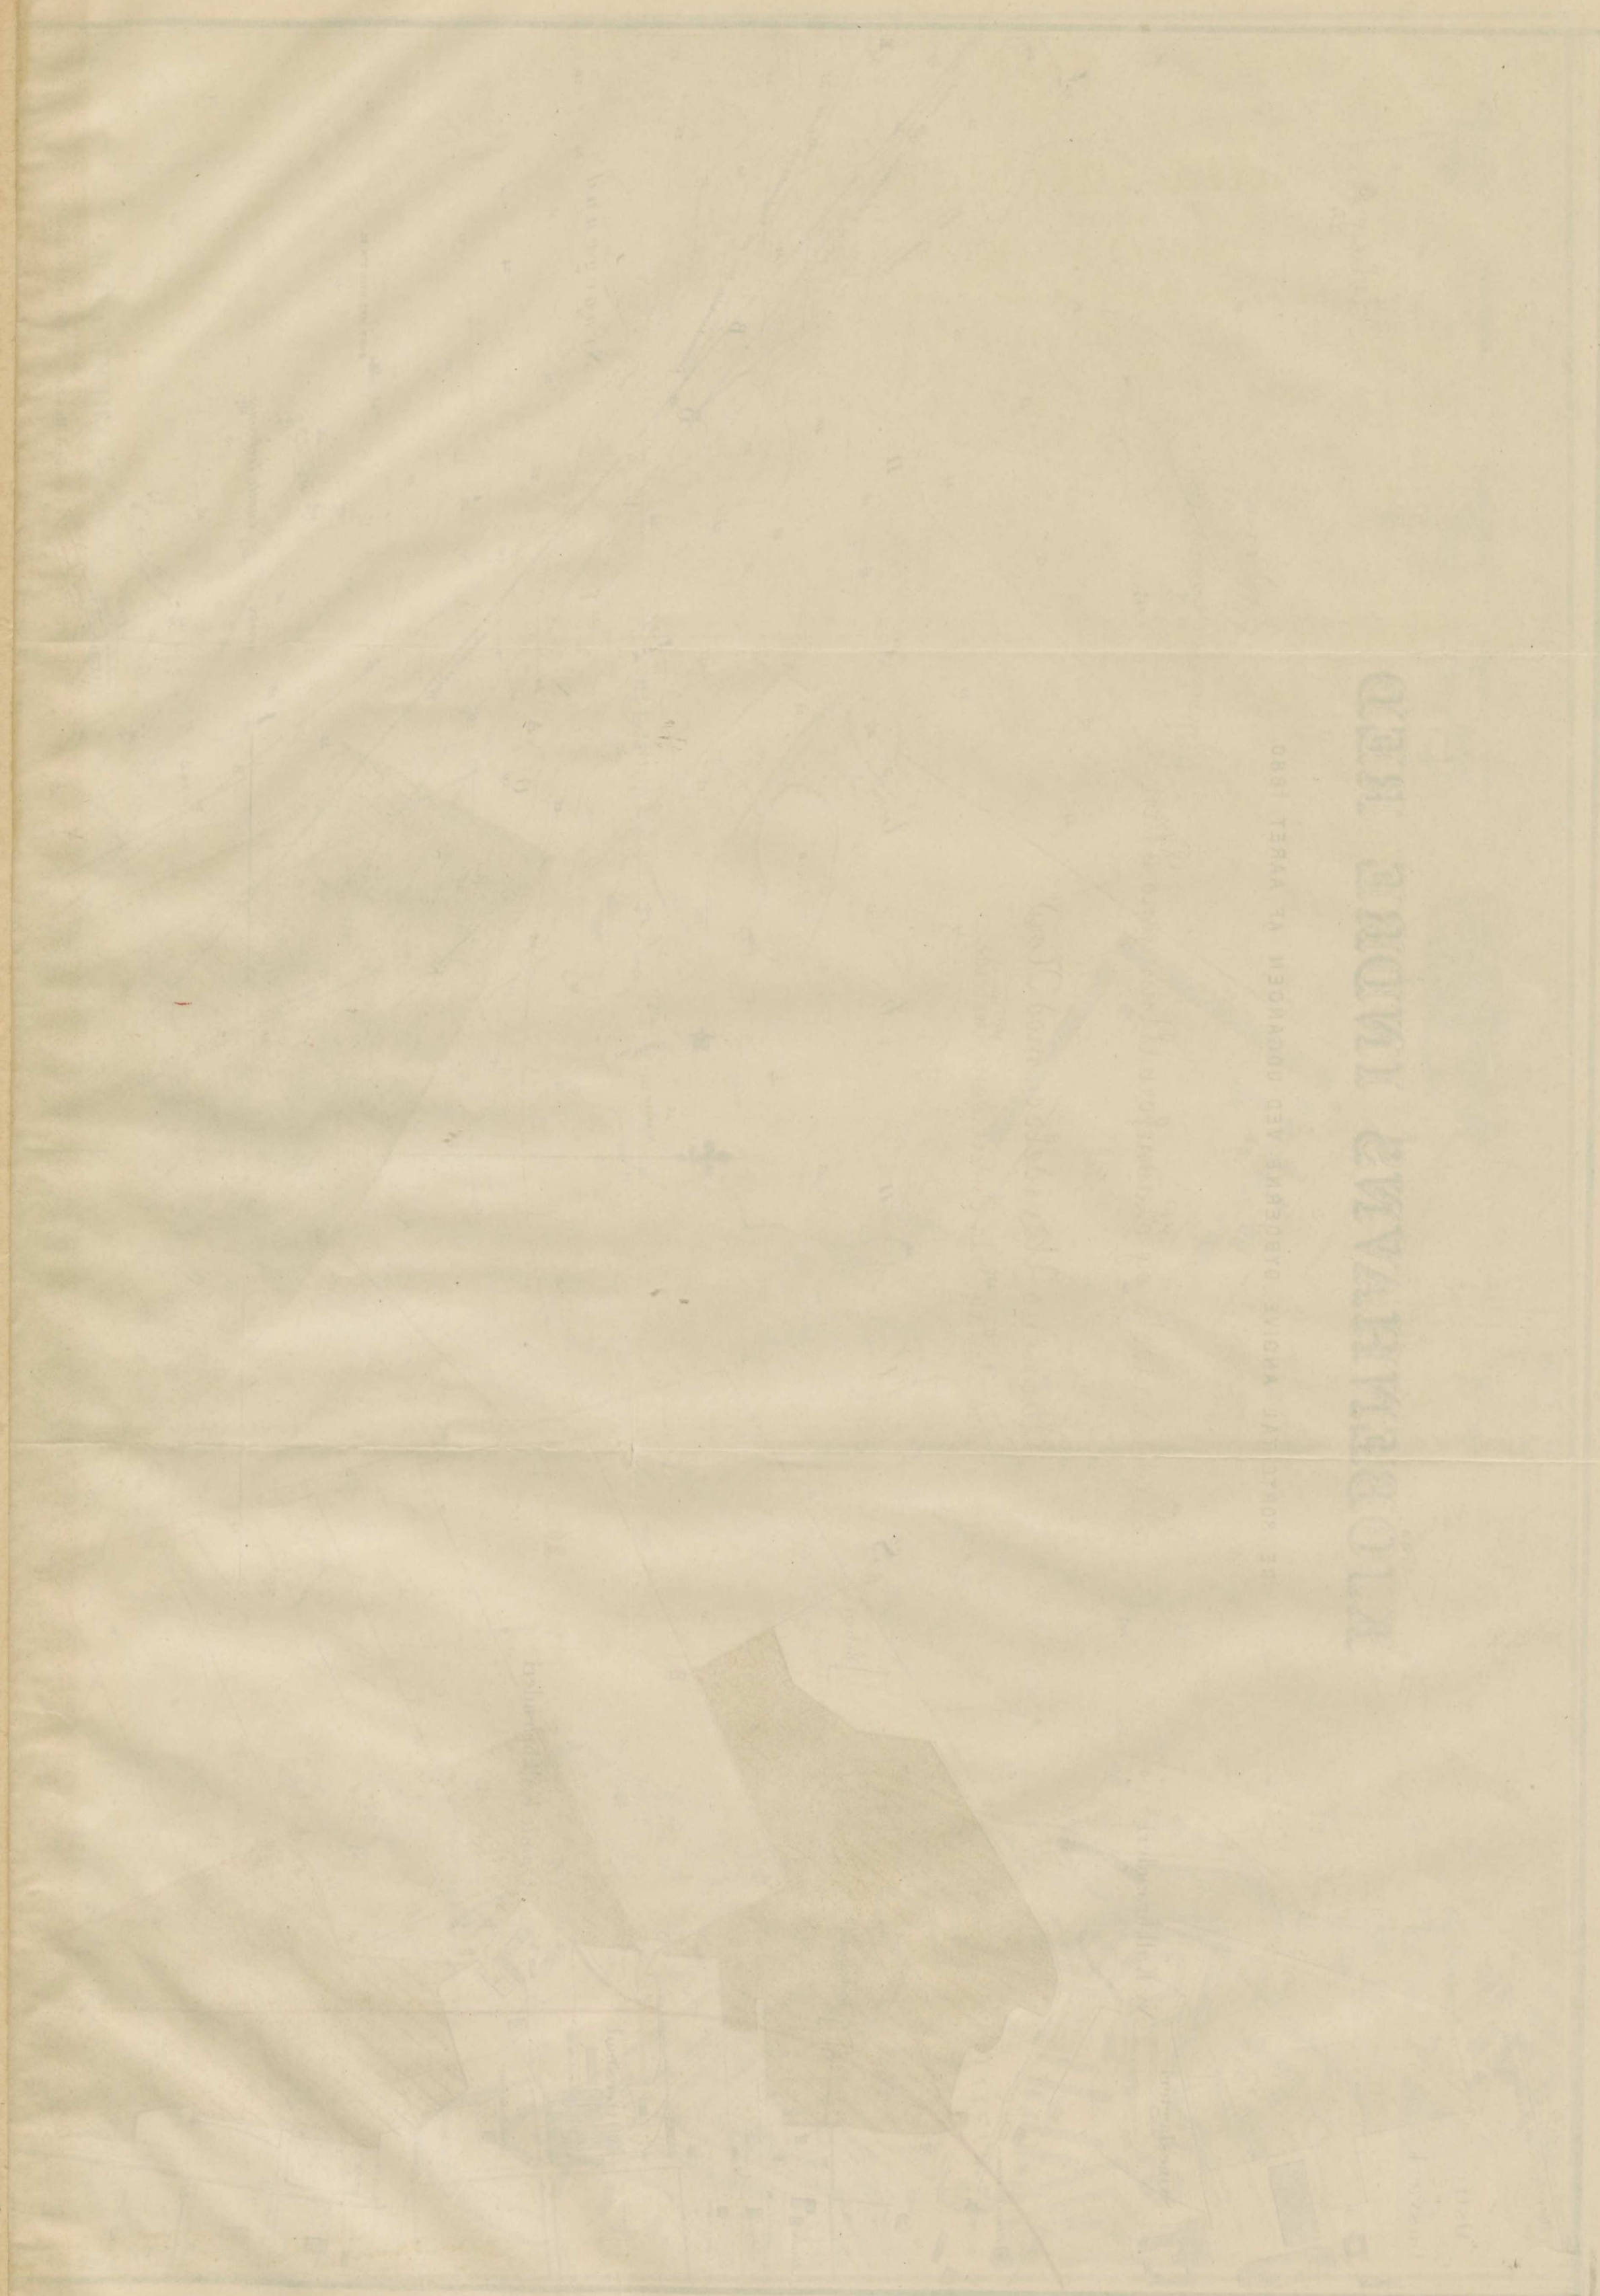


KJØBENHAVNS INDRE RED


DE SORTE TAL ANGIVE DYBDERNE VED UDGANGEN AF AARET 1880.



Bilag A.

Landsrådets og Havnforvaltningens Plan
til
Havnens Udvidelse mod Nord
med Anlæg paa Andersenens Vestside.

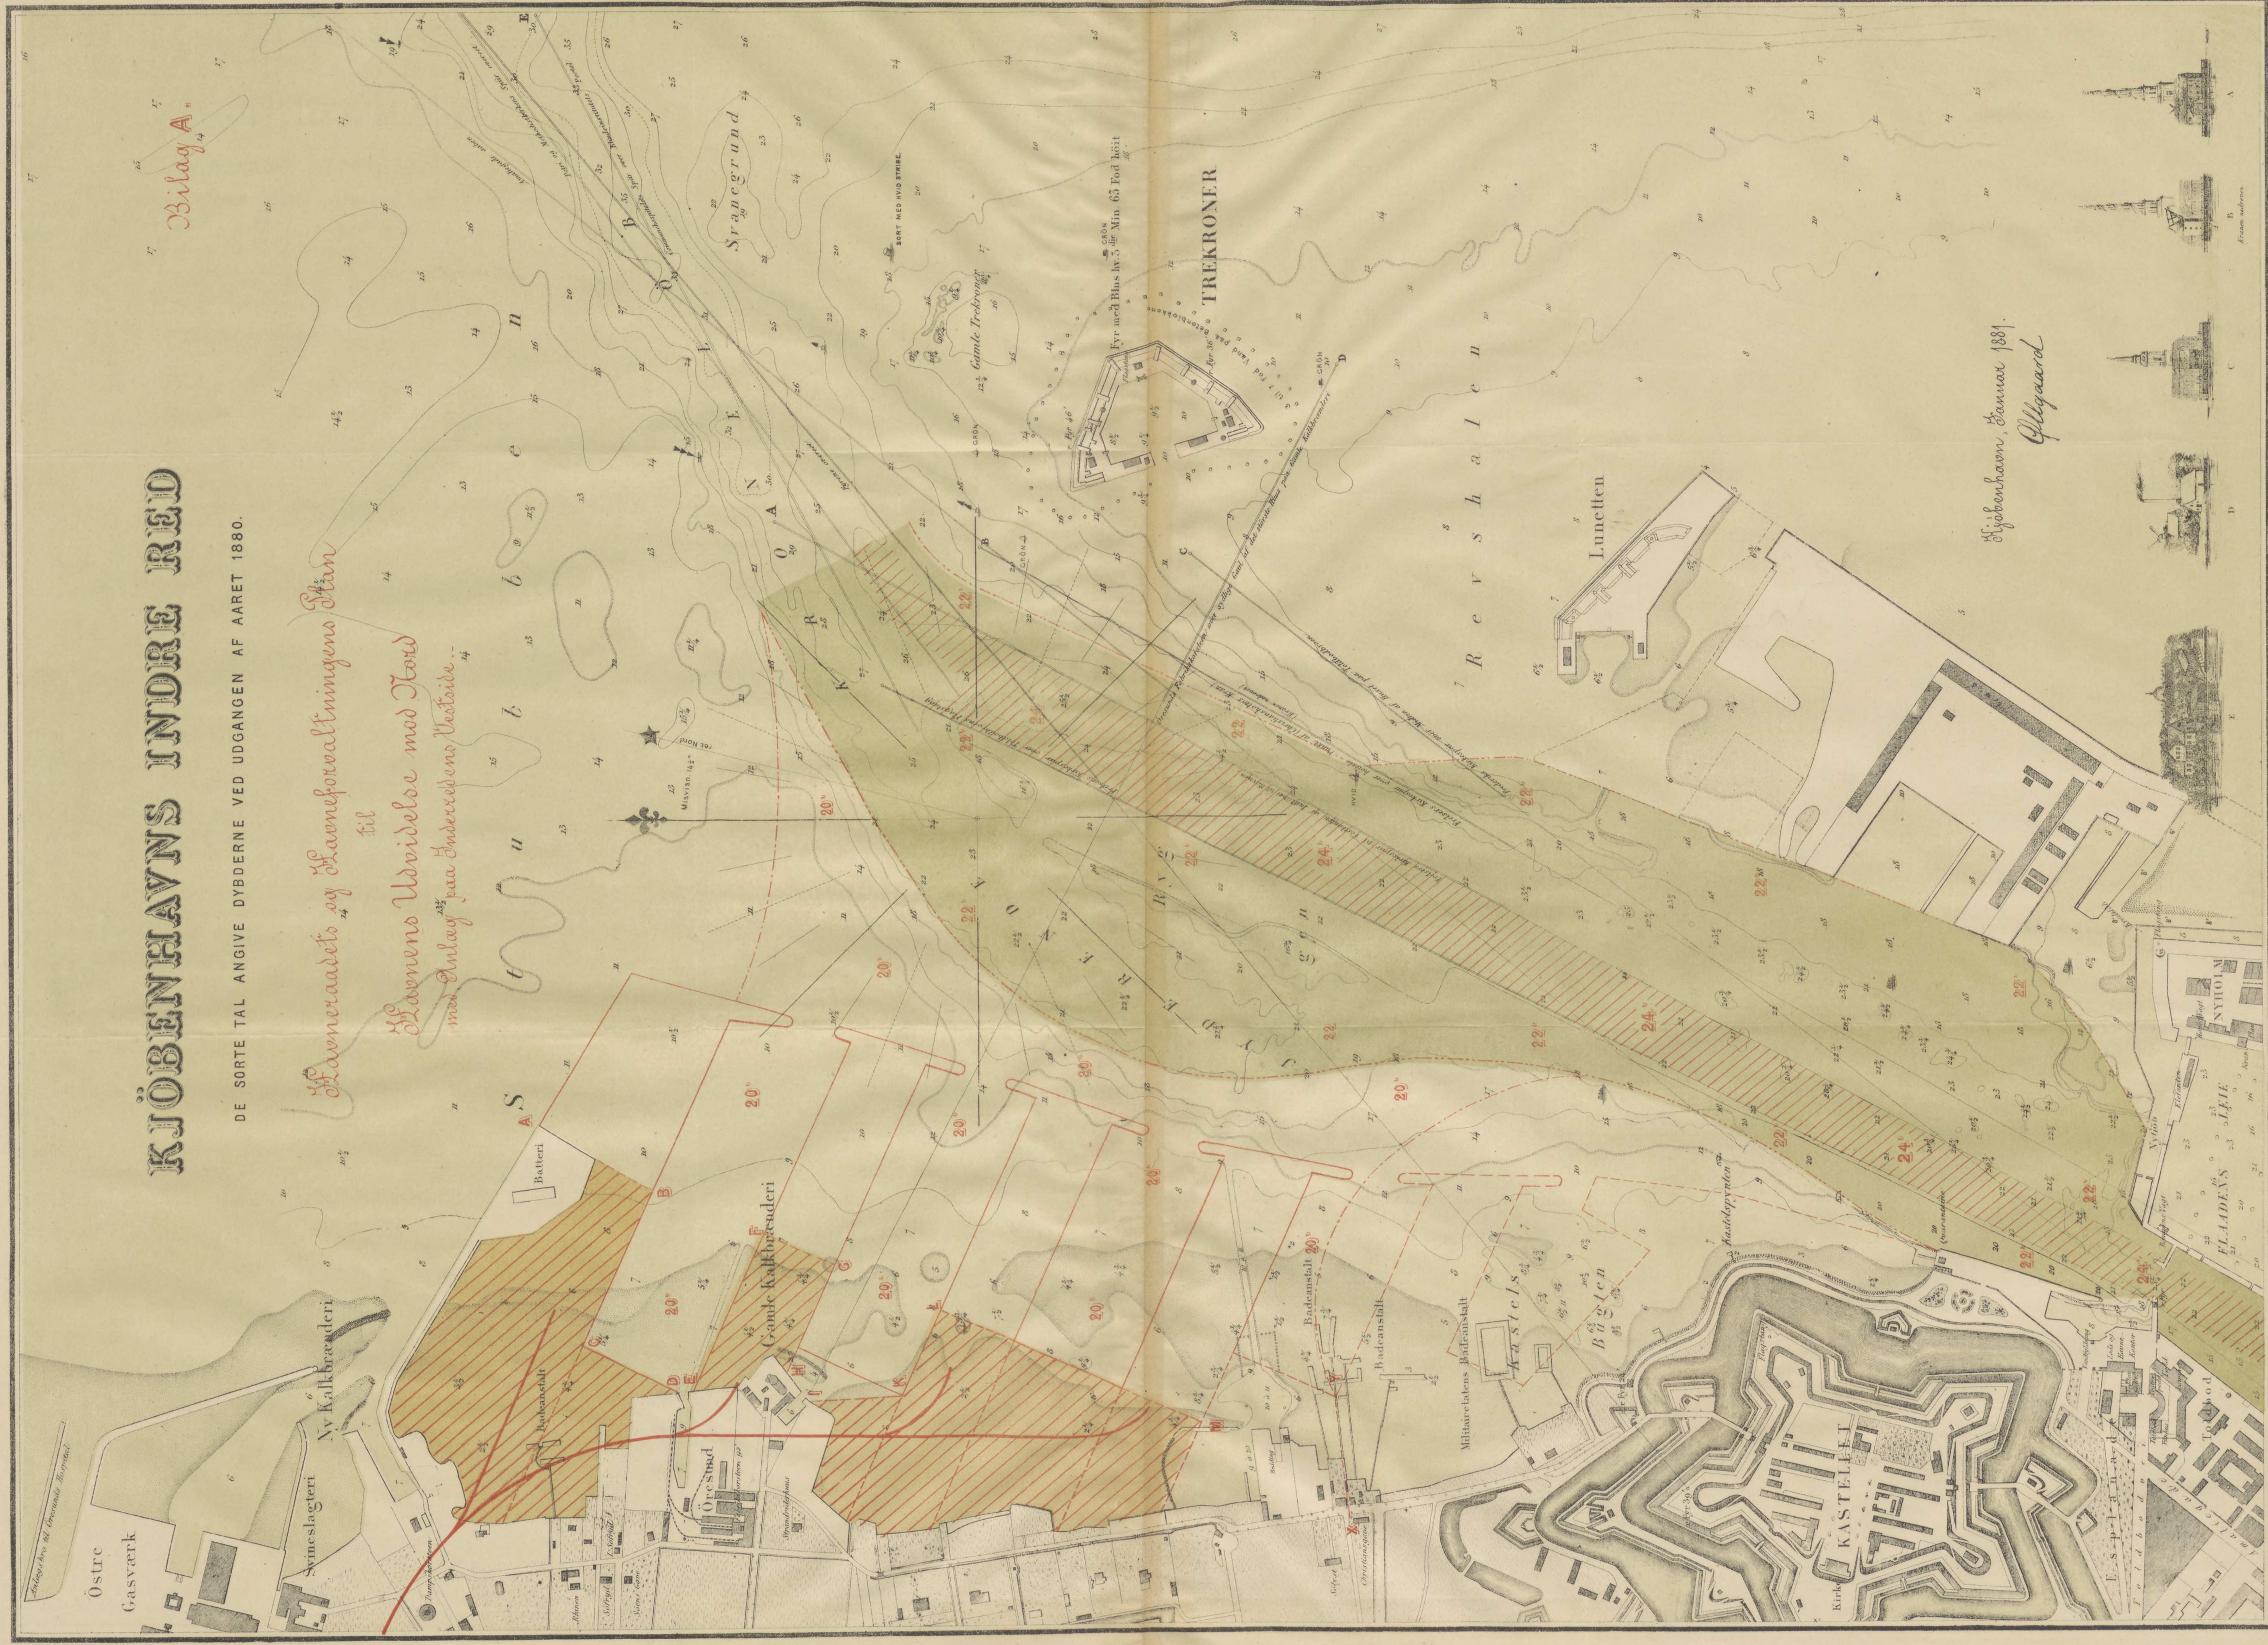


Kjøbenhavn, Januar 1881.
G. L.gaard

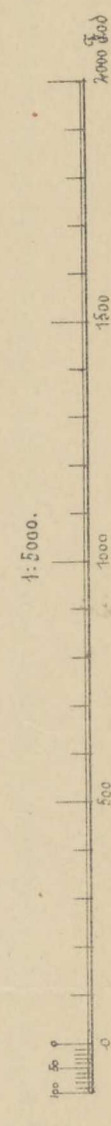

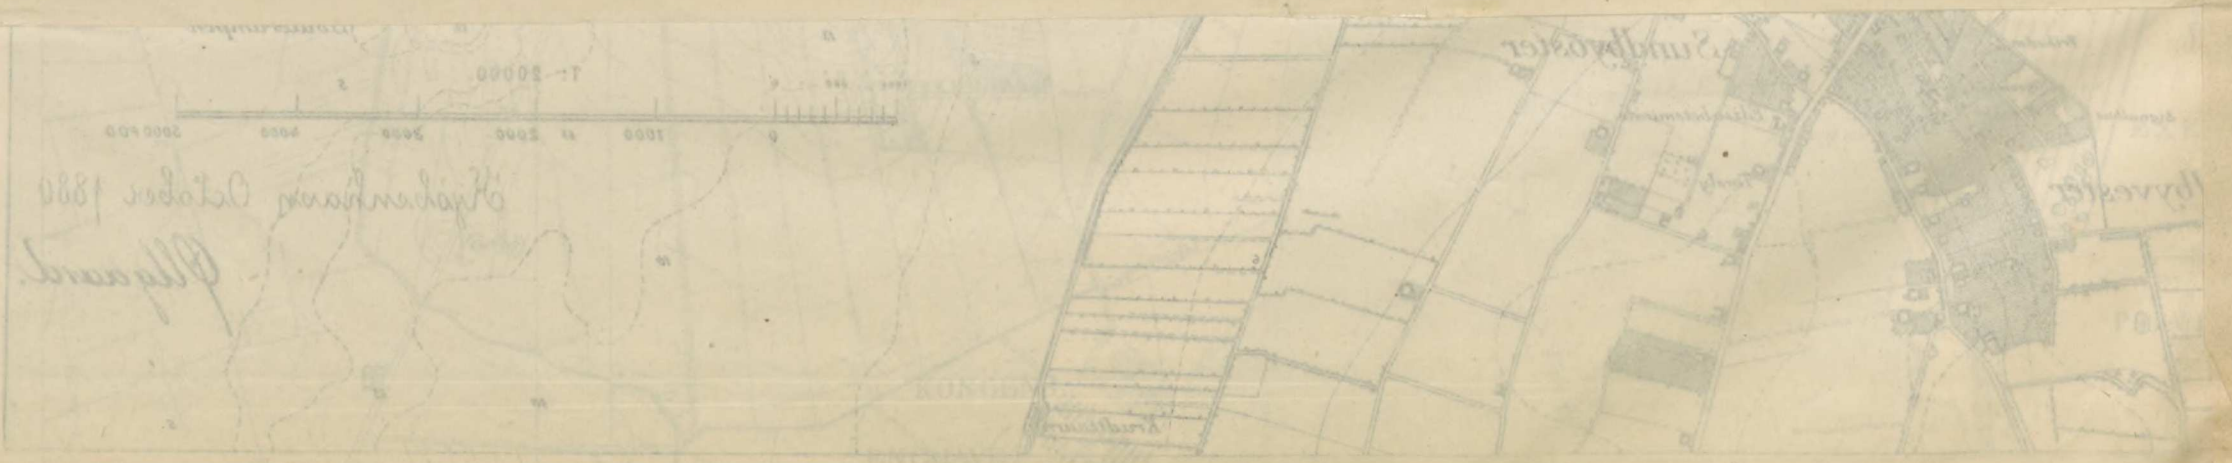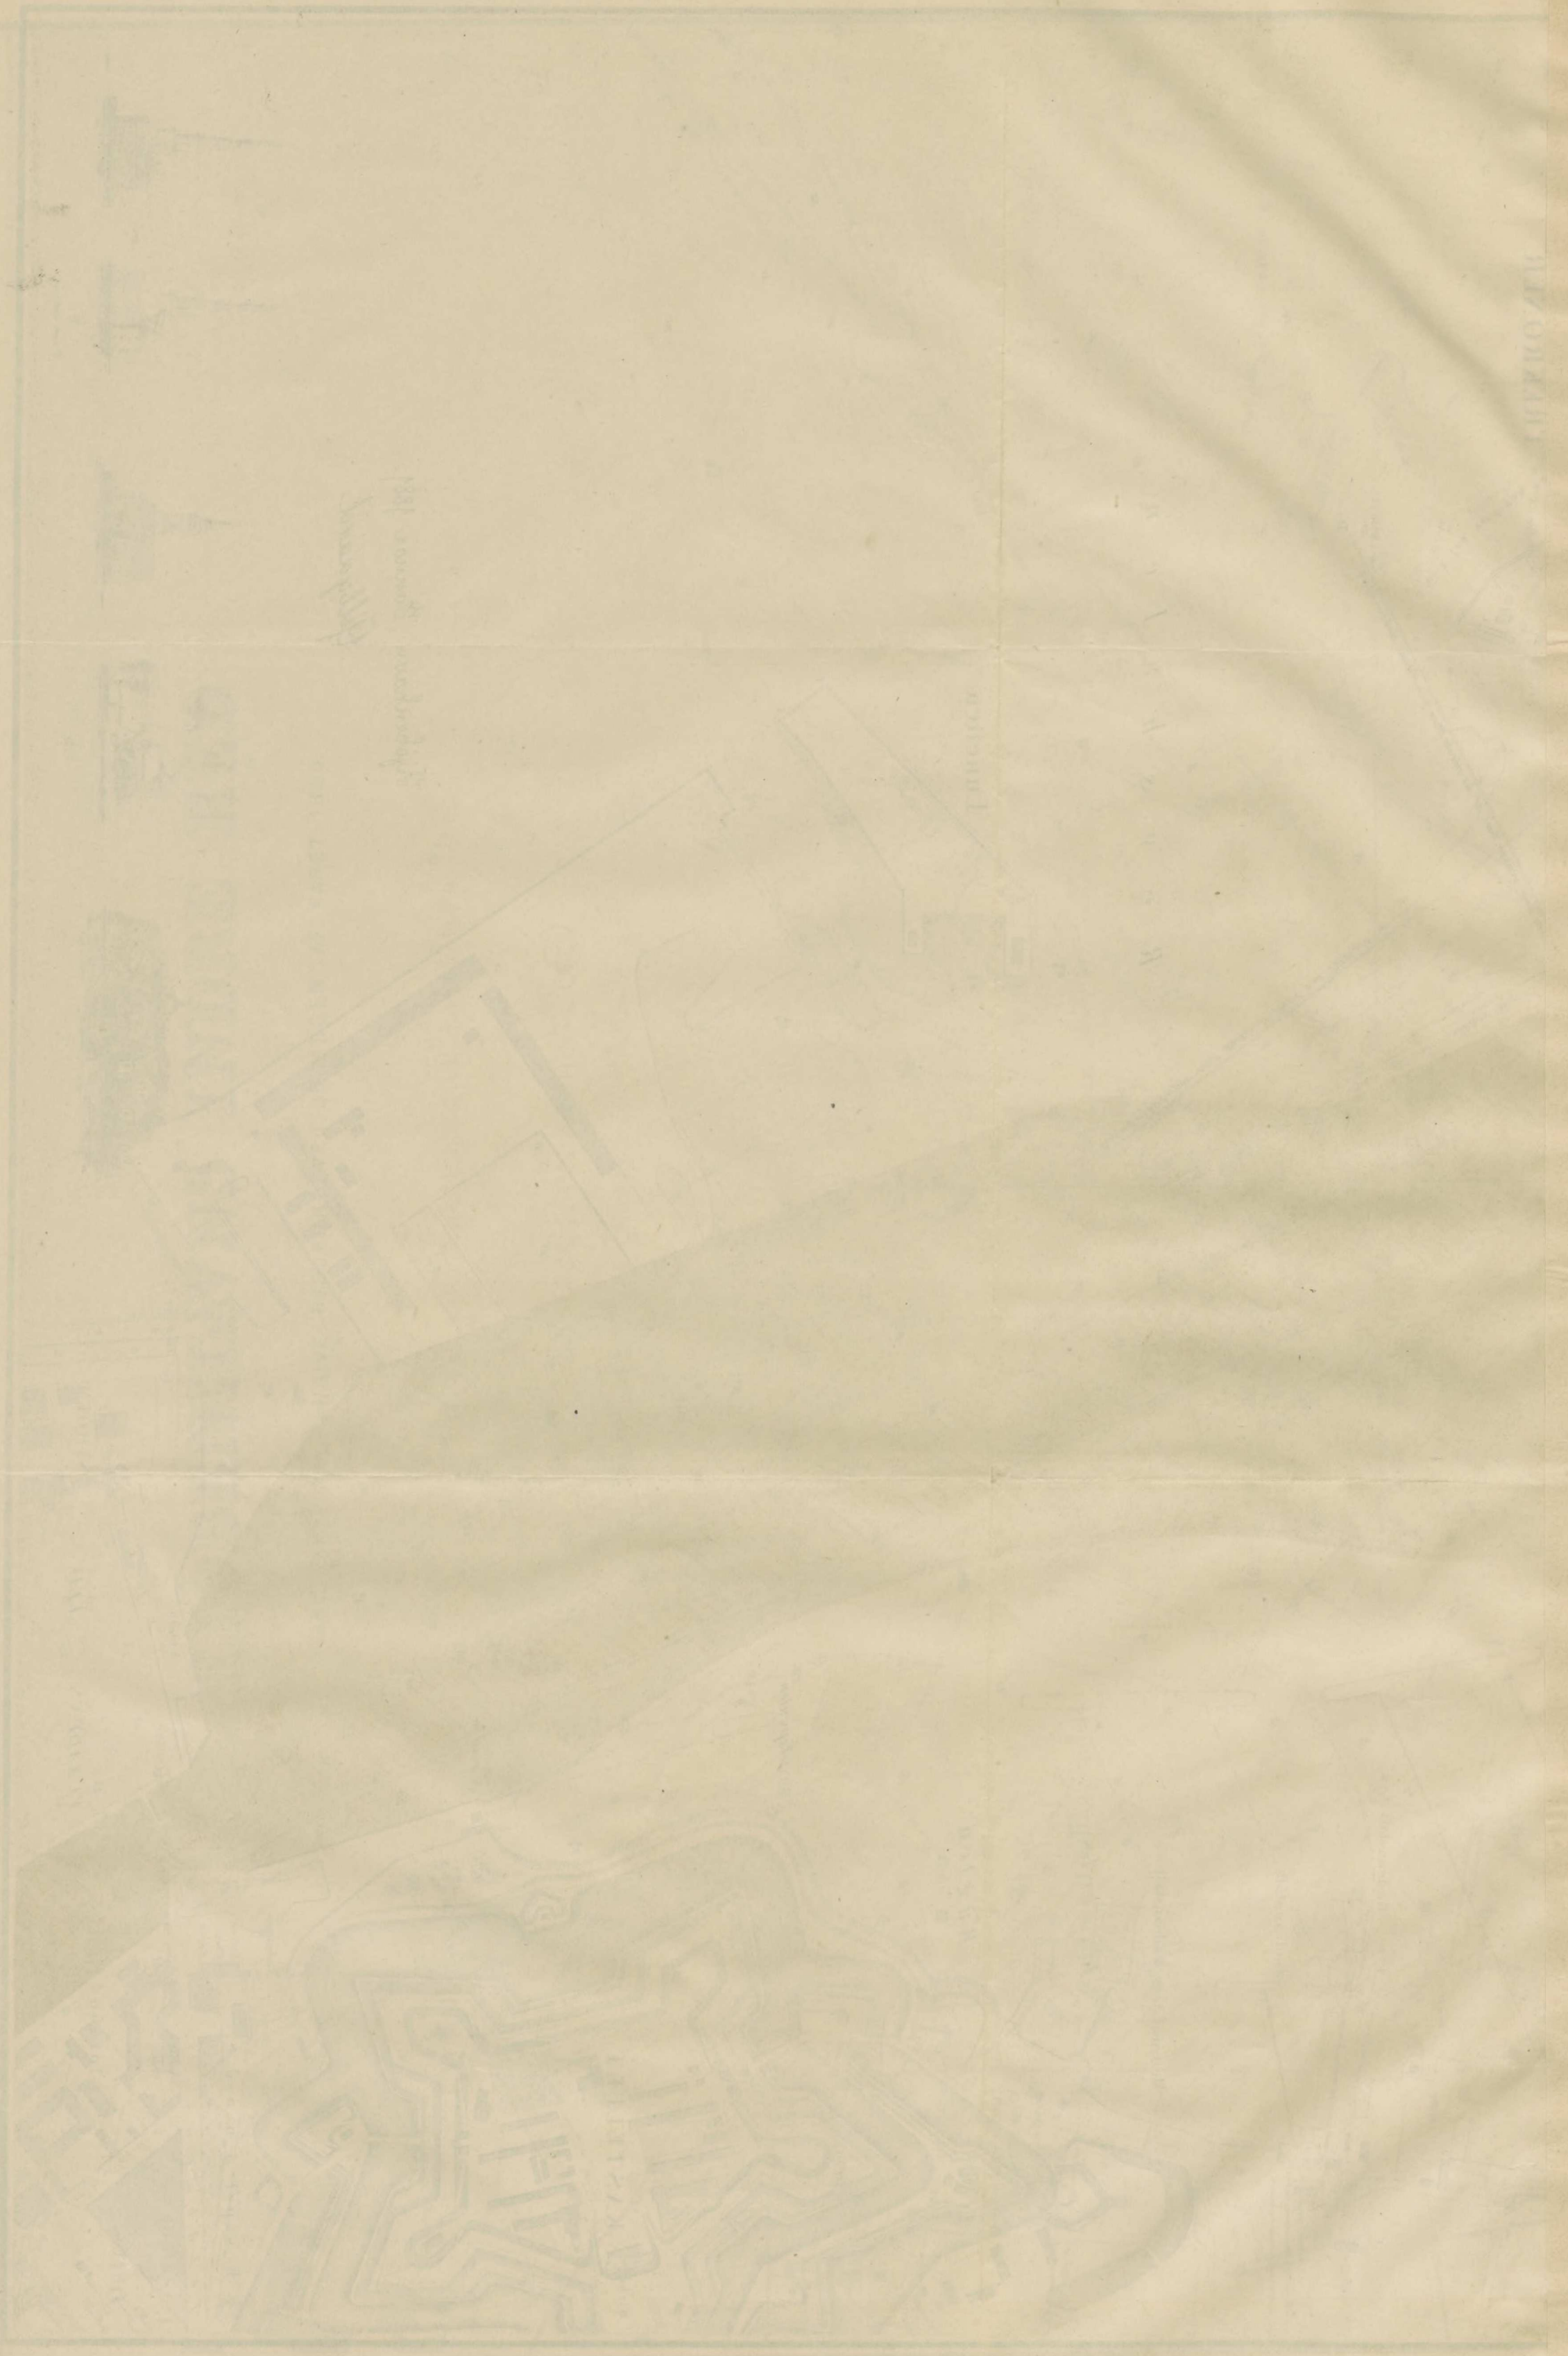

October 1880
Alfred

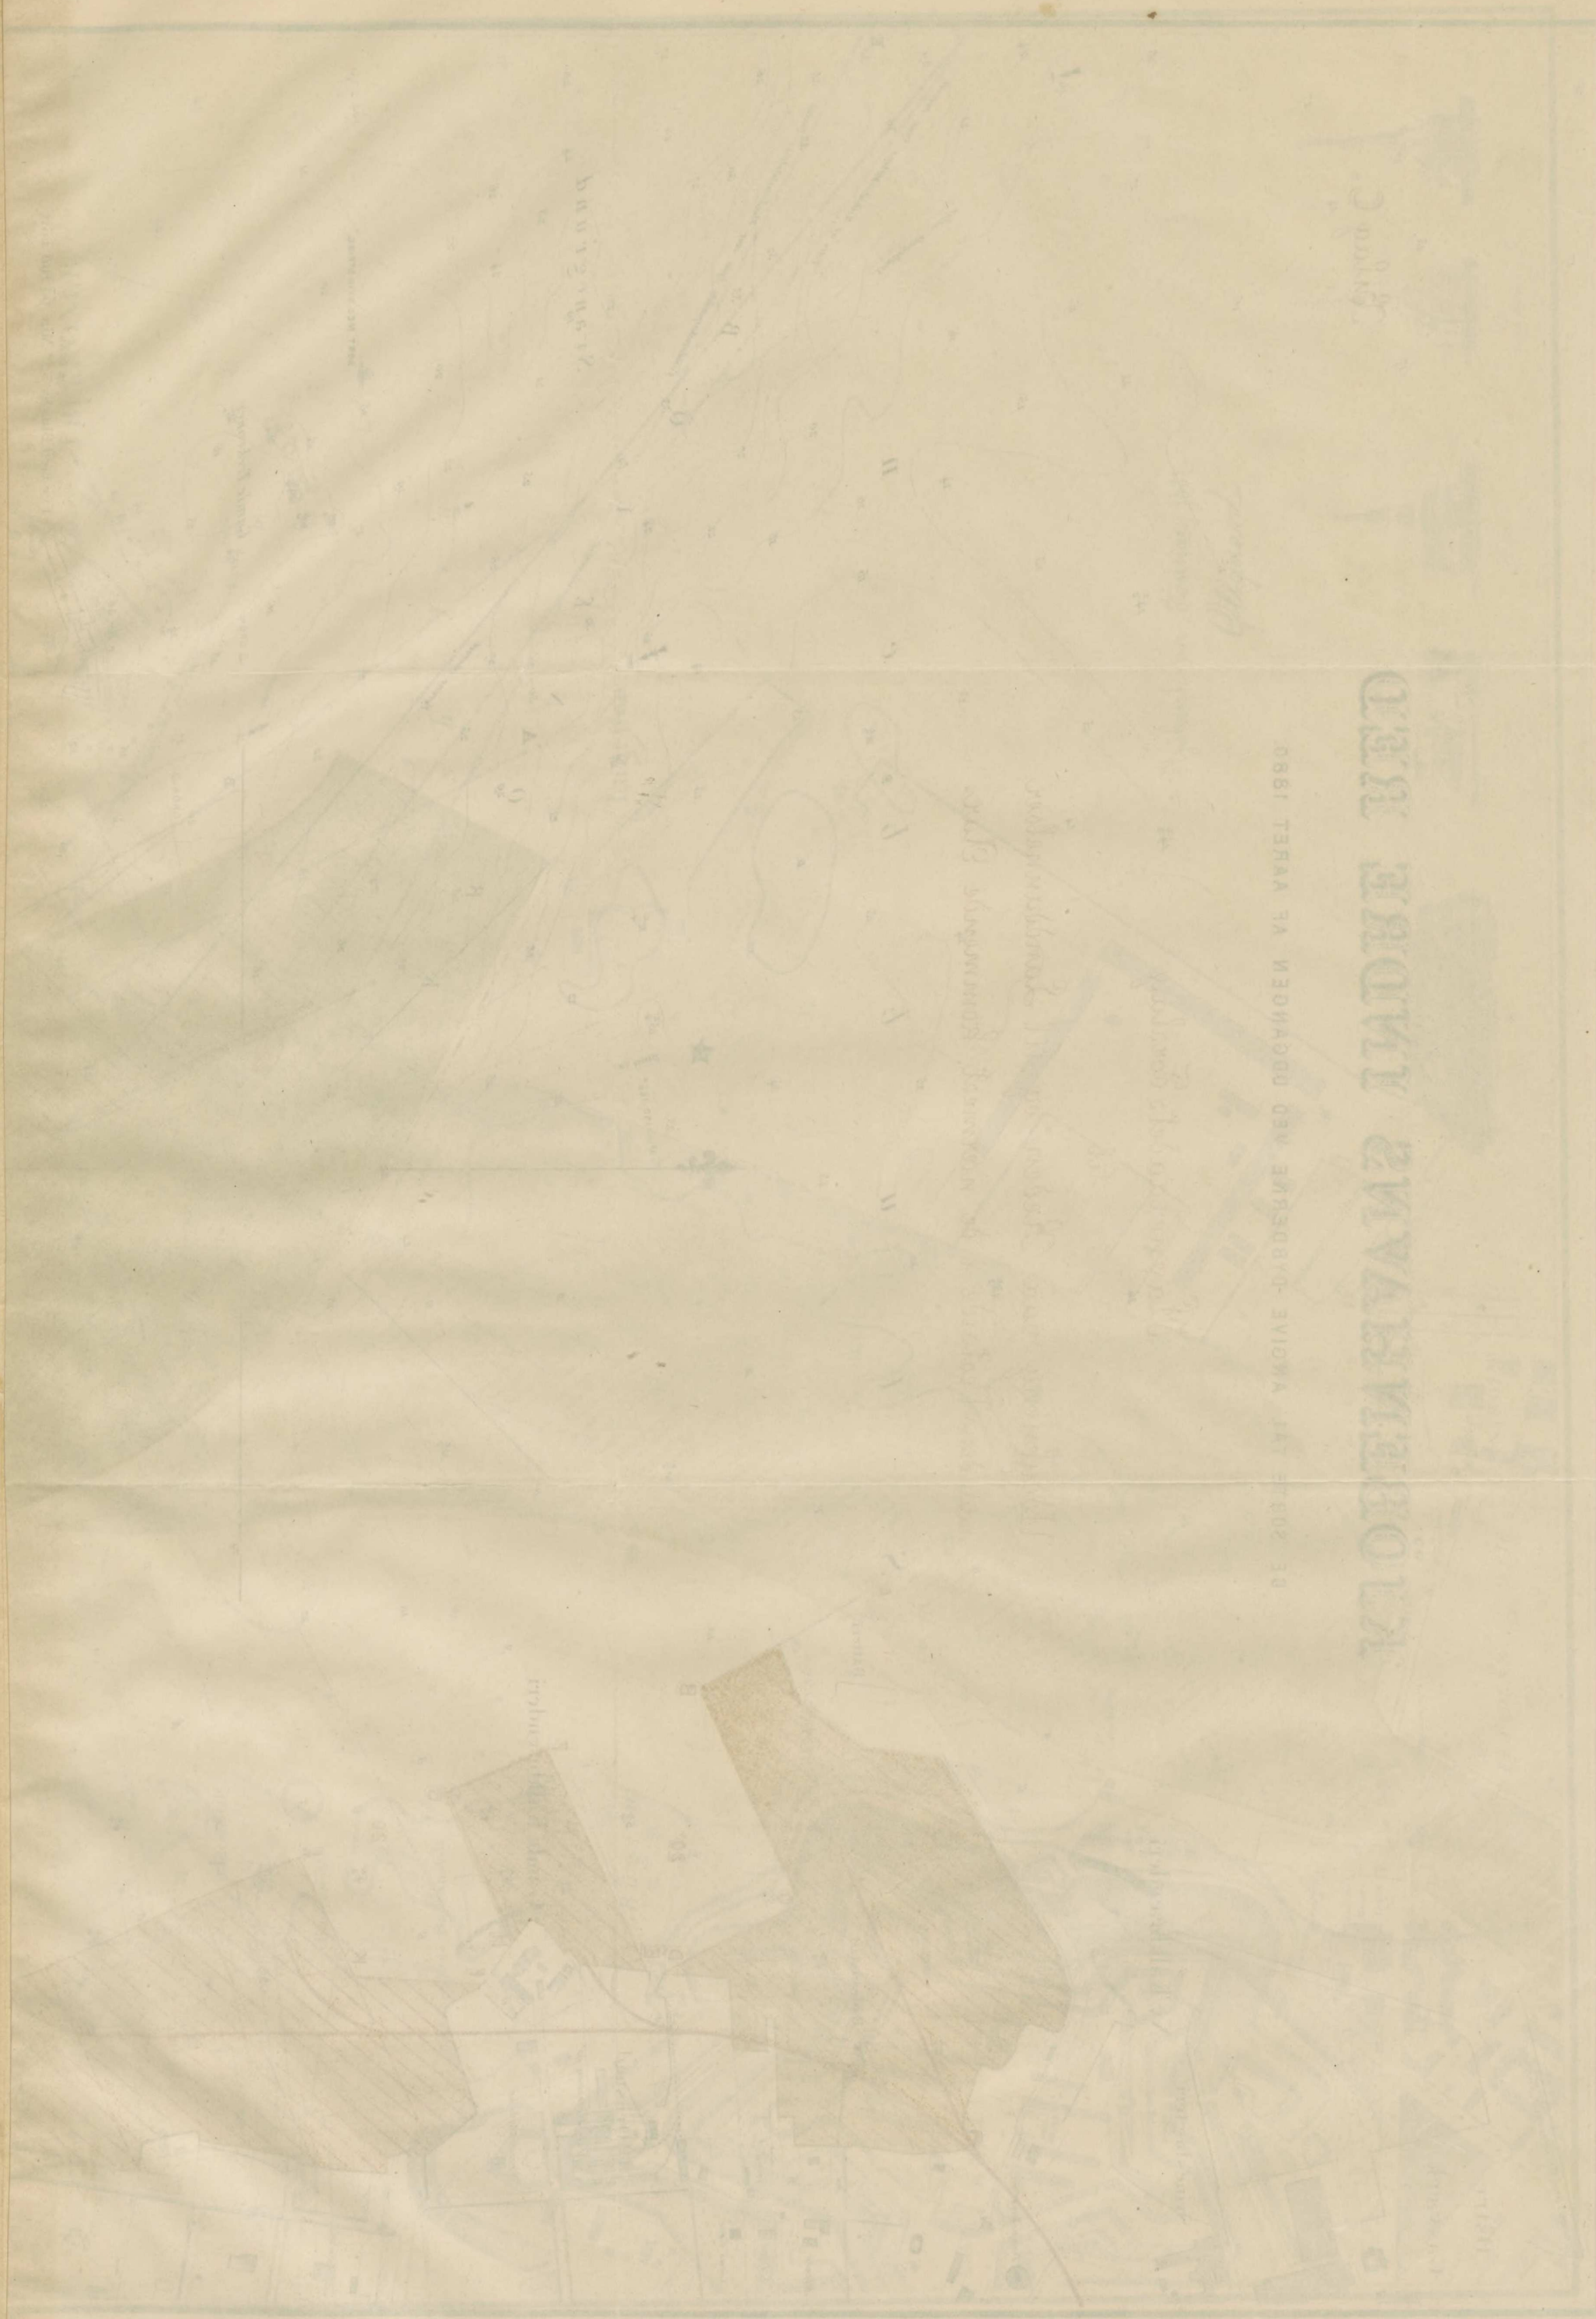

ОБЪЕКТЫ ИЛИ ЧАСТИ ОБЪЕКТОВ, ПОДЛЕЖАЩИЕ ЗАЩИТЕ

ПРОЕКЦИЯ НА ПЛОСКОСТЬ

С

KJØBENHAVNS INDRE RED

DE SORTE TAL ANGIVE DYBDERNE VED UDGANGEN AF AARET 1880.

Bilag C.

Lærneraadets Forslag
til


Uddybning paa Reden og til Landsdannelse
paa dens Østside i de nærmest kommende Aar.



1:5000.



1881
 October 1881
 Plymouth

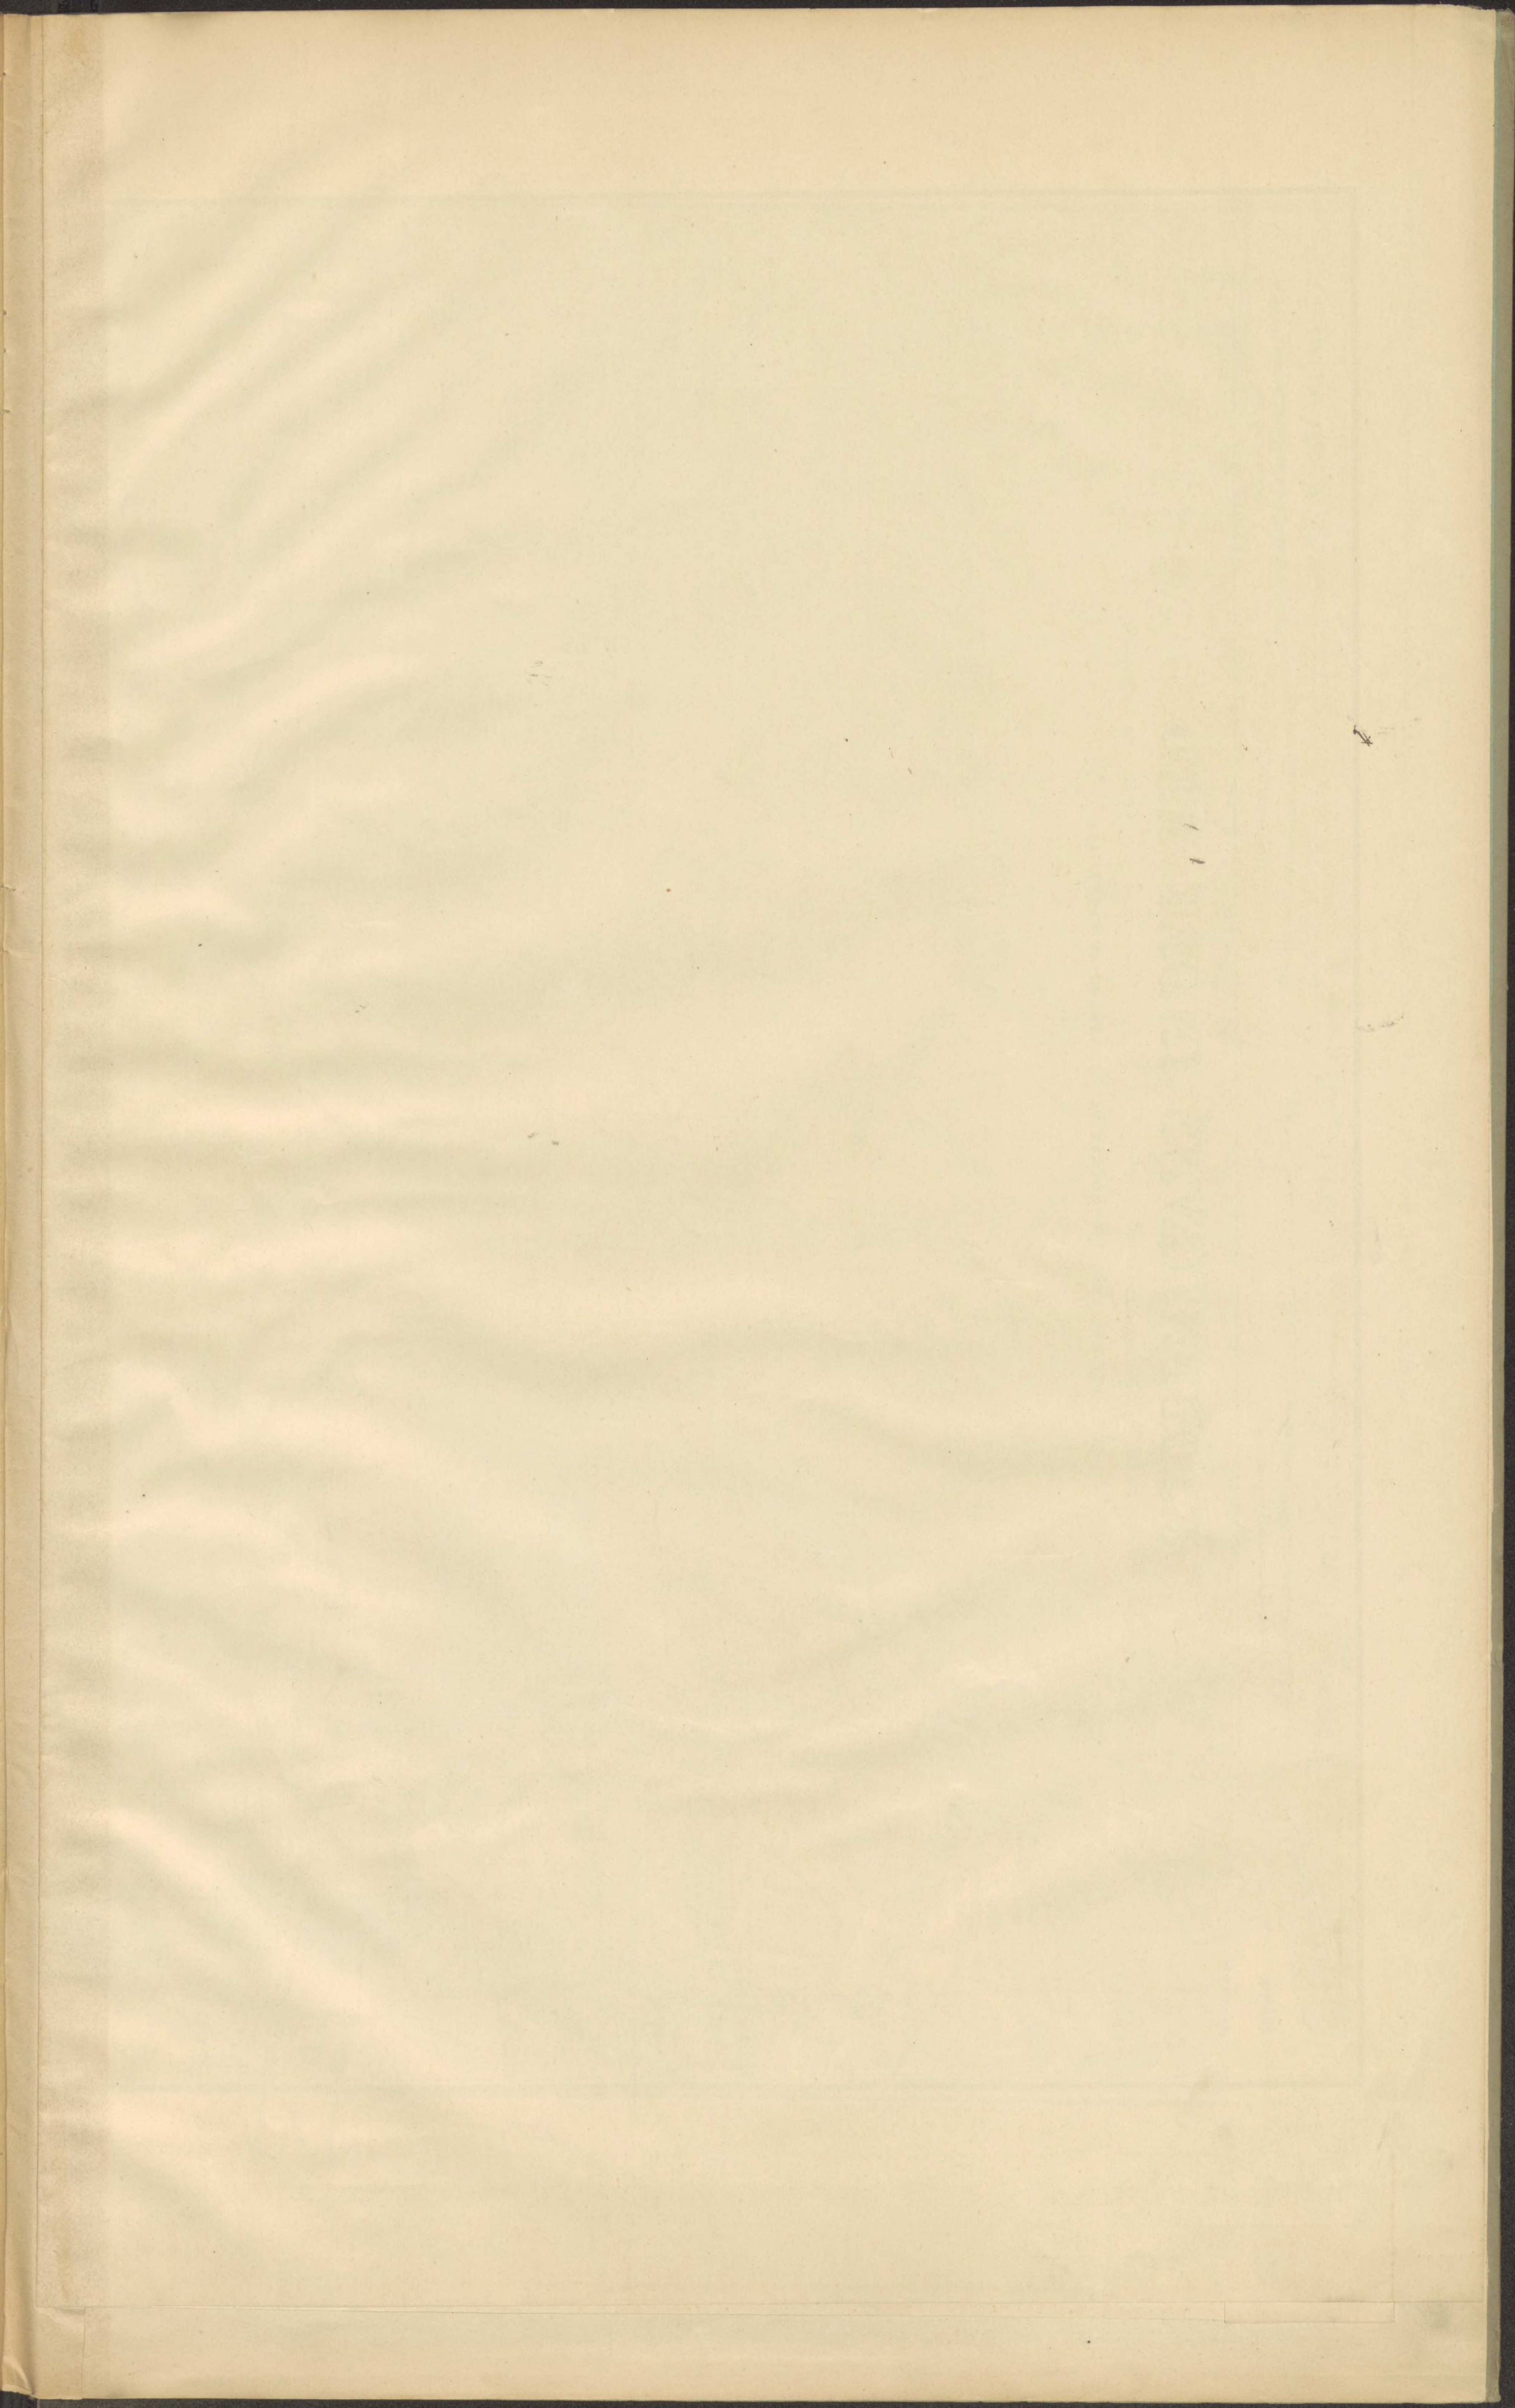



PLAN
AF
KJØBENHAVNS HAVN.

MED NÆRMESTE FARVANDE
(DE SORTE TAL ANGIVE DE NUVÆRENDE DYBDER VED UDGANGEN AF 1833.)
hvorpaa indlagt:

Det af Indenrigsministeriet ved Resolution af
25. April 1884 approberede Anlæg paa Inderreden.

H O L L æ N D E R D Y B

